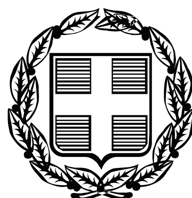


ΕΦΗΜΕΡΙΣ ΤΗΣ ΚΥΒΕΡΝΗΣΕΩΣ

ΤΗΣ ΕΛΛΗΝΙΚΗΣ ΔΗΜΟΚΡΑΤΙΑΣ

ΤΕΥΧΟΣ ΤΕΤΑΡΤΟ **Αρ. Φύλλου 366**

31 Ιουλίου 2008

ΠΕΡΙΕΧΟΜΕΝΑ

ΑΠΟΦΑΣΕΙΣ

ΑΠΟΦΑΣΕΙΣ

Αριθμ. 47828/2042 (1)

Καθορισμός ορίων αιγιαλού και παραλίας στη θέση «ΟΡΜΟΣ ΠΑΓΑΝΙΑΣ», Λωρίδας Σαγιάδας, Δήμου Σαγιάδας, Ν. Θεσπρωτίας.

Ο ΓΕΝΙΚΟΣ ΓΡΑΜΜΑΤΕΑΣ ΠΕΡΙΦΕΡΕΙΑΣ ΗΠΕΙΡΟΥ

Έχοντας υπόψη:

1. Τις διατάξεις του ν. 2971/2001 (Φ.Ε.Κ. 285/τ.Α΄/19.12.2001) «Περί αιγιαλού και παραλίας».

2. Τις διατάξεις του ν.δ. 439/1970 «Περί συμπληρώσεως των διατάξεων περί αιγιαλού».

3. Τις διατάξεις του ν. 3200/1955 «Περί διοικητικής αποκέντρωσης» όπως αυτές τροποποιήθηκαν και ισχύουν σήμερα με τα ν.δ. 532/1970, β.δ. 704/1970, β.δ. 705/1970, β.δ. 192/1972, π.δ. 71/1984, π.δ. 347/1986, ν. 2026/1992 και π.δ. 97/1993.

4. Τις διατάξεις του άρθρου 19 παρ. 5 ν. 2344/1995, του άρθρου 52 παρ. 6 ν. 2218/1994, του άρθρου 4 παρ. 7 του ν. 2240/1994, δυνάμει των οποίων αρμοδιότητες του Υπουργείου Οικονομικών που είχαν μετεβιβασθεί στους Νομάρχες, ανήκουν στον Περιφερειακό Δ/ντή, σε συνδυασμό με αυτές του άρθρου 14 παρ. 2 του ν. 2399/1996 με τις οποίες προβλέπεται η κατάργηση των θέσεων των Περ/κών Δ/ντών, οι αρμοδιότητες πλέον του οποίου περιήλθαν στο Γενικό Γραμματέα της Περιφέρειας και ασκούνται από τον Αναπληρωτή Περ/κό Δ/ντή.

5. Τις διατάξεις του τετάρτου εδαφίου της παρ. 2 του άρθρου 1 και της παρ. 6 του ιδίου άρθρου του ν. 2503/1997 «Διοίκηση, οργάνωση, στελέχωση της Περιφέρειας, ρύθμιση θεμάτων για την Τοπική Αυτοδιοίκηση και άλλες διατάξεις» (Φ.Ε.Κ. 107/τ.Α΄), σύμφωνα με τις οποίες οι Περιφερειακές Υπηρεσίες του Υπουργείου Οικονομικών, που συγκροτούσαν την Περιφερειακή Διοίκηση του Νομού ή της Νομαρχίας, δεν υπήχθησαν στην ενιαία οργανική μονάδα της Περιφέρειας, ούτε καταργήθηκαν, αλλά αποτελούν από 1.9.1997, Υπηρεσίες του Υπουργείου Οικονομικών.

6. Το υπ' αριθμ. 28979/31.7.1997 έγγραφο της Δ/νσης Διοίκησης του Υπουργείου Εσωτερικών, Δημόσιας Διοίκησης και Αποκέντρωσης, σύμφωνα με το οποίο οι αρμοδιότητες του Γενικού Γραμματέα της Περιφέρειας σε θέματα Υπηρεσιών του Υπουργείου Υπουργείου Οικονομικών, μεταφέρονται από 1.9.1997 στον Υπουργό Οικονομικών.

7. Την υπ' αριθμ. 42362/7252/28.9.2007 (ΦΕΚ 1432 Β΄) κοινή απόφαση των Πρωθυπουργού και Υπουργού Οικονομικών, περί καθορισμού αρμοδιοτήτων του Υφυπουργού Οικονομίας και Οικονομικών.

8. Τις διατάξεις της παρ. 21 του άρθρου 46 του ν. 3220/2004 (Φ.Ε.Κ. 15/τ.Α΄/28.1.2004) «Μεταβίβαση αρμοδιοτήτων του Υπουργού Οικονομίας και Οικονομικών στο Γενικό Γραμματέα της Περιφέρειας».

9. Την υπ' αριθμ. 1030067/296/Α0006/7.4.2004 έγγραφο της Δ/νσης Οργάνωσης της Γενικής Δ/νσης Διοικητικής Υποστήριξης του Υπουργείου Οικονομίας και Οικονομικών «Διευκρινίσεις για τις αρμοδιότητες των Υφυπουργών Οικονομίας και Οικονομικών που περιέρχονται από 10.4.2004 στους Γεν. Γραμματείς Περιφερειών».

10. Την από 18.12.2007 έκθεση της Επιτροπής καθορισμού των ορίων αιγιαλού και παραλίας στη θέση «ΟΡΜΟΣ ΠΑΓΑΝΙΑΣ», Λωρίδας Σαγιάδας, Δήμου Σαγιάδας, Ν. Θεσπρωτίας και το τοπογραφικό διάγραμμα σε μία (1) πινακίδα και σε κλίμακα 1:500 που συντάχθηκε τον Αύγουστο του έτους 2006 από τον Παναγιώτη Πάντο του Γεωργίου, Τοπογράφο - Μηχανικό, το οποίο ελέγχθηκε από τον Θεοδωρίδη Θεμ. Πολ. Υπομηχανικό της Τ.Υ.Δ.Κ. Ν. Θεσπρωτίας και θεωρήθηκε από τον Νικολάου Λάμπρο, Πολιτικό Μηχανικό, Προϊστάμενο της ίδιας Υπηρεσίας στις 14.12.2007.

11. Το υπ' αριθμ. Φ.544.5/325/2008, Σχ.3546/8.4.2008 έγγραφο του Γενικού Επιτελείου Ναυτικού, αποφασίζει:

Επικυρώνει την από 18.12.2007 έκθεση της Επιτροπής καθορισμού των ορίων αιγιαλού και παραλίας στη θέση

«ΟΡΜΟΣ ΠΑΓΑΝΙΑΣ», Λωρίδας Σαγιάδας, Δήμου Σαγιάδας, Ν. Θεσπρωτίας και το τοπογραφικό διάγραμμα σε μία (1) πινακίδα και σε κλίμακα 1:500 που συντάχθηκε τον Αύγουστο του έτους 2006 από τον Παναγιώτη Πάντο του Γεωργίου, Τοπογράφο - Μηχανικό, το οποίο ελέγχθηκε από τον Θεοδωρίδη Θεμ. Πολ. Υπομηχανικό της Τ.Υ.Δ.Κ. Ν. Θεσπρωτίας και θεωρήθηκε από τον Νικολάου Λάμπρο, Πολιτικό Μηχανικό, Προϊστάμενο της ίδιας Υπηρεσίας στις 14.12.2007.

Στο τοπογραφικό αυτό διάγραμμα καθορίσθηκαν:

Η οριογραμμή του Αιγιαλού, με συνεχή κόκκινη πολυγωνική γραμμή Κ1, Κ2, Κ3, ..., Κ16, Κ17, Κ18, της οποίας οι κορυφές είναι εξαρτημένες από το Ενιαίο Γεωδαιτικό Σύστημα Αναφοράς (Ε.Γ.Σ.Α.) '87 και οι συντεταγμένες αυτών αναγράφονται στο τοπογραφικό διάγραμμα.

Η οριογραμμή της Παραλίας, με συνεχή κίτρινη πολυγωνική γραμμή Κ1΄, Κ2΄, Κ3΄, ..., Κ16΄, Κ17΄, Κ18΄, της οποίας οι κορυφές είναι εξαρτημένες από το Ενιαίο Γεωδαιτικό Σύστημα Αναφοράς (Ε.Γ.Σ.Α.) '87 και οι συντεταγμένες αυτών αναγράφονται στο τοπογραφικό διάγραμμα.

Σημειώνεται ότι:

Οι κορυφές Κ1 του αιγιαλού και Κ1΄ της παραλίας ταυτίζονται με τις κορυφές Κ25 του αιγιαλού και Κ25΄ της παραλίας που καθορίστηκαν με την υπ' αριθμ. 166/1.2.2006 απόφαση Γεν. Γραμματέα Περιφέρειας Ηπείρου, (Φ.Ε.Κ. 155/τ.Δ΄/28.2.2006).

Οι κορυφές Κ18 του αιγιαλού και Κ18΄ της παραλίας ταυτίζονται με τις κορυφές Κ22 του αιγιαλού και Κ22΄ της παραλίας που καθορίστηκαν με την υπ' αριθμ. 1054125/5029/Β0010/19.6.2001 απόφαση Υπουργού των Οικονομικών (Φ.Ε.Κ. 572/τ.Δ΄/17.7.2001).

Δεν υπάρχει Παλαιός Αιγιαλός στο παραπάνω τμήμα.

Επί του αιγιαλού διαπιστώθηκε η ύπαρξη έργων τα οποία βρίσκονται σε διαδικασία νομιμοποίησης.

Η ζώνη παραλίας έχει πλάτος 10 μ. για την εξυπηρέτηση των σκοπών του άρθρου 1 παρ. 2 του ν. 2971/2001.

Η απόφαση αυτή, μαζί με την έκθεση της Επιτροπής και το τοπογραφικό διάγραμμα, να δημοσιευθούν στην Εφημερίδα της Κυβερνήσεως.

Ηγουμενίτσα, 8 Ιουλίου 2008

Ο Γενικός Γραμματέας Περιφέρειας
ΔΗΜΗΤΡΙΟΣ Γ. ΠΑΝΟΖΑΧΟΣ

ΕΚΘΕΣΗ
της Επιτροπής καθορισμού ορίων αιγιαλού
και παραλίας και παλαιού αιγιαλού

Στην Ηγουμενίτσα, σήμερα Τρίτη, 18 του μηνός Δεκεμβρίου του έτους 2007 οι υπογεγραμμένοι:

1. Τσελίκος Δημήτριος Προϊστάμενος Κτηματικής Υπηρεσίας Ν. Θεσπρωτίας, ως πρόεδρος.

2. Γυφτοδήμου Μελίνα, Αρχιτέκτονας Μηχανικός, Διευθύντρια του Πολεοδομικού γραφείου Ηγουμ/τσας, ως μέλος.

3. Ζωγάκης Νικόλαος, Πλωτάρχης ΛΣ, Αναπληρωτής Λιμενάρχη Ηγουμενίτσας, ως μέλος,

4. Θεοδωρίδης Θεμιστοκλής, Πολ. Υπομηχανικός, υπάλληλος της Τ.Υ.Δ.Κ. Ν. Θεσπρωτίας, ως μέλος.

5. Κωνσταντής Κων/νος, Χημικός Μηχανικός, Αναπληρωτής της Δ/ντριας Χωροταξίας και Περιβάλλοντος Ηπείρου, ως μέλος

που αποτελούμε την Επιτροπή καθορισμού ορίων Αιγιαλού - Παραλίας και του Παλαιού Αιγιαλού σύμφωνα με το άρθρο 3 του ν. 2971/2001 και ορισθήκαμε με την υπ' αριθμ. 957/4.4.2007 απόφαση του Γενικού Γραμματέα Περιφέρειας Ηπείρου, συγκληθήκαμε κατόπιν της υπ' αριθμ. 1257/14.12.2007 εγγράφου προσκλήσεως του Προέδρου της, προκειμένου να καθορίσουμε τον Αιγιαλό και την Παραλία στην θέση ΟΡΜΟΣ ΠΑΓΑΝΙΑΣ», Λωρίδας Σαγιάδας, Ν. Θεσπρωτίας αφού είχαμε διενεργήσει αυτοψία στις 23.1.2007, μετά από πρόσκληση του Προέδρου υπ' αριθμ. 37/17.1.2008, αφού λάβαμε υπόψη:

1. Την υπ' αριθμ. 1075/22.11.2006 αίτηση της «ΚΑΛΥΨΩ ΑΕ» με την οποία ζητείται ο καθορισμός του Αιγιαλού και της Παραλίας στην παραπάνω περιοχή.

2. Το τοπογραφικό διάγραμμα σε μία (1) πινακίδα και σε κλίμακα 1:500 που συντάχθηκε τον Αύγουστο του έτους 2006 από τον Παναγιώτη Πάντο του Γεωργίου, Τοπογράφο - Μηχανικό, το οποίο ελέγχθηκε από τον Θεοδωρίδη Θεμ. Πολ. Υπομηχανικό της Τ.Υ.Δ.Κ. Ν. Θεσπρωτίας και θεωρήθηκε από τον Νικολάου Λάμπρο, Πολιτικό Μηχανικό, Προϊστάμενο της ίδιας Υπηρεσίας στις 14.12.2007.

3. Τα στοιχεία καθορισμού Αιγιαλού και Παραλίας που προβλέπονται από το άρθρο 9 του ν. 2971/2001 και ειδικότερα:

α. Γεωμορφολογία εδάφους.

1. Μορφολογία ακτής: βραχώδη πρανή με απότομες κλήσεις και ύψη στέψης που κυμαίνονται από 2 έως 10 μ. και χαλαρά ιζήματα (κροκάλες, χαλίκια) που έχουν προκύψει από την αποσάθρωση-διάβρωση των μητρικών πετρωμάτων της ακτής και τα οποία έχουν εύρος από 5 έως 12 μ. και υψόμετρα αυχένα που κυμαίνονται από 1ως 4 μ.

2. Τις ακτής συνέχονται λοφώδεις χέρσες εκτάσεις με ημιβραχώδες έδαφος εκτός σχεδίου.

3. Το φυσικό όριο βλάστησης συνίσταται από θαμνώδη φυσική βλάστηση (πουρνάρια).

β. Στην περιοχή δεν εντοπίστηκαν παράκτιοι φυσικοί πόροι.

γ. Η περιοχή δεν προσβάλλεται από ισχυρούς ανέμους, η κατεύθυνση των ανέμων είναι συνήθως ΒΔ και Ν.

δ. Η μορφολογία του πυθμένα συνίσταται από μεγάλα βάθη κοντά στην ακτή.

ε. Μικρό ανάπτυγμα πελάγους.

στ. Υπάρχουν τεχνικά έργα στην ζώνη αιγιαλού για τα οποία έχει υποβληθεί εμπροθέσμως στην Κτηματική Υπηρεσία του Ν. Θεσπρωτίας, αίτημα νομιμοποίησης.

ζ. Δεν υπάρχουν εγκεκριμένες χωροταξικές κατευθύνσεις και χρήσεις γης.

η. Στην περιοχή υφίσταται Εθνικό Κτηματολόγιο.

θ. Δεν υπάρχουν ευπαθή οικοσυστήματα.

4. Το έγγραφο του Γ.Ε.Ν. υπ' αριθμ. Φ.544.5/890/2007 της 9.10.2007 με το οποίο υπεδείχθησαν διορθώσεις σε προηγούμενο υποβληθέν τοπ/κό διάγραμμα, αποφασίζουμε:

1. Καθορίζουμε στο παραπάνω τοπογραφικό διάγραμμα:

α) Την οριογραμμή του Αιγιαλού, με συνεχή κόκκινη πολυγωνική γραμμή Κ1, Κ2, Κ3, ..., Κ16, Κ17, Κ18,

της οποίας οι κορυφές είναι εξαρτημένες από το Ενιαίο Γεωδαιτικό Σύστημα Αναφοράς (Ε.Γ.ΣΑ.) '87 και οι συντεταγμένες αυτών αναγράφονται στο τοπογραφικό διάγραμμα.

β) Την οριογραμμή της Παραλίας, με συνεχή κίτρινη πολυγωνική γραμμή, Κ1΄, Κ2΄, Κ3΄, ..., Κ16΄, Κ17΄, Κ18΄, της οποίας οι κορυφές είναι εξαρτημένες από το Ενιαίο Γεωδαιτικό Σύστημα Αναφοράς (Ε.Γ.Σ.Α.) '87 και οι συντεταγμένες αυτών αναγράφονται στο τοπογραφικό διάγραμμα

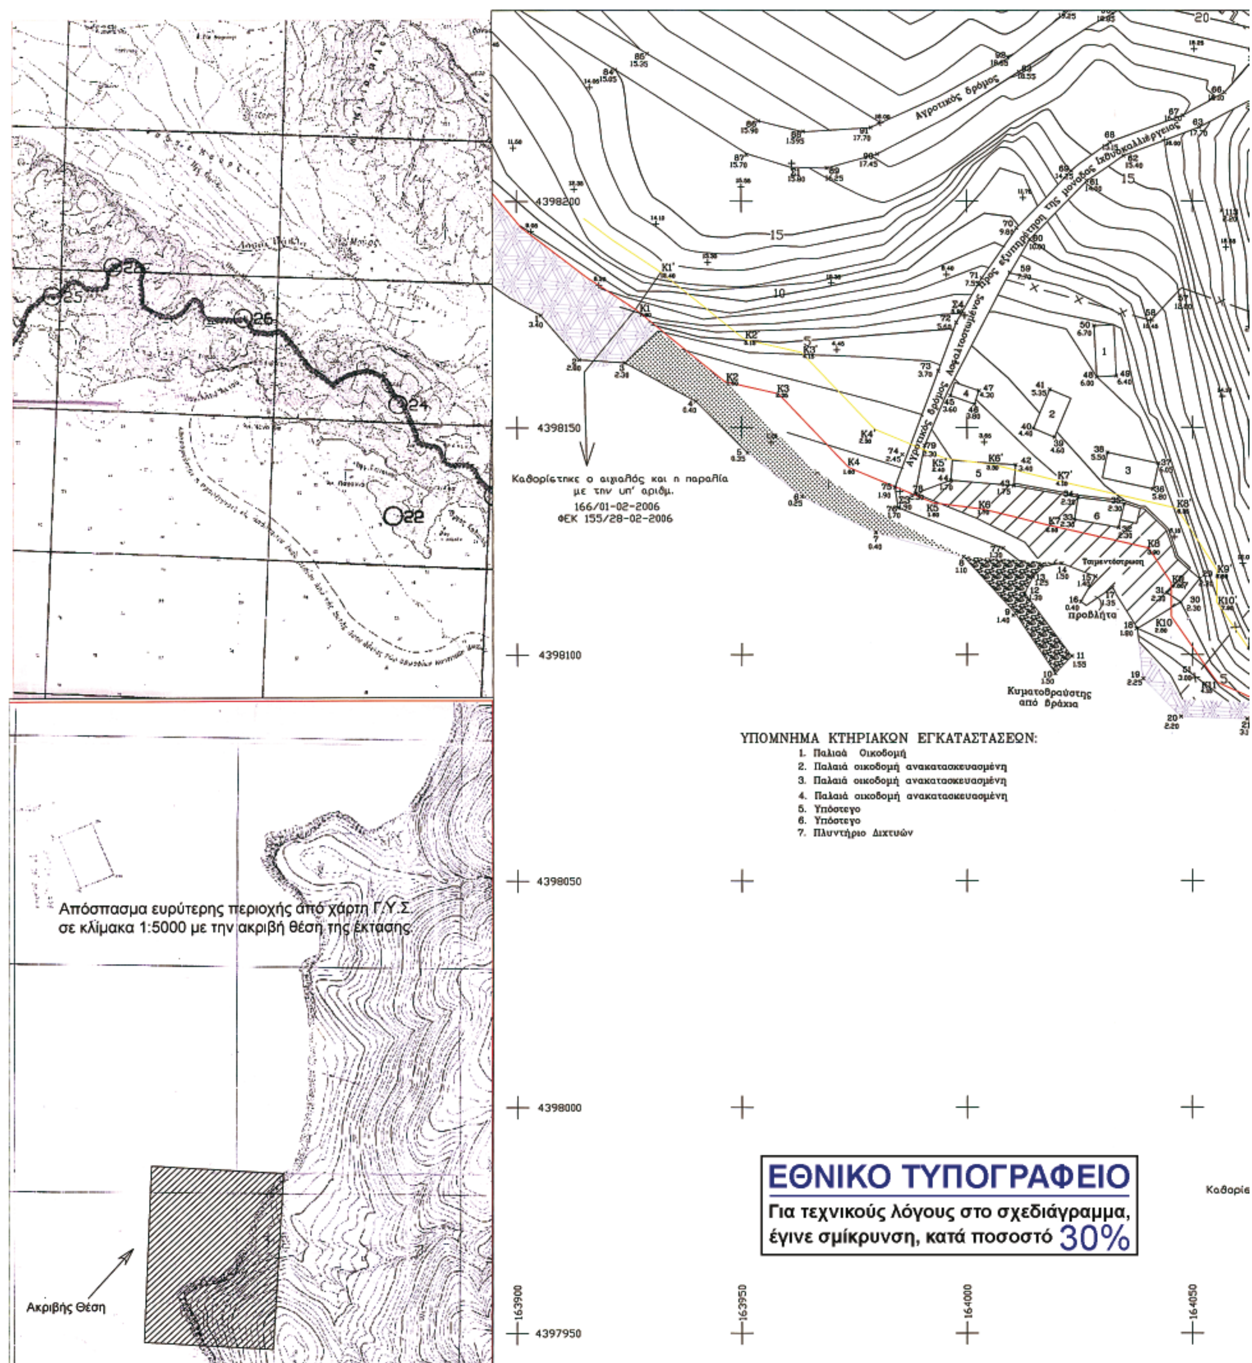
γ) Σημειώνουμε ότι οι κορυφές Κ1 του αιγιαλού και Κ1΄ της παραλίας ταυτίζονται με τις κορυφές Κ25 του αιγιαλού και Κ25΄ της παραλίας που καθορίστηκαν με την υπ' αριθμ. 166/1.2.2006 απόφαση Γεν. Γραμματέα Περιφέρειας Ηπείρου, (Φ.Ε.Κ. 155/τ.Δ΄/28.2.2006) και οι κορυφές Κ18 του αιγιαλού και Κ18΄ της παραλίας ταυτίζονται με τις κορυφές Κ22 του αιγιαλού και Κ22΄ της παραλίας που καθορίστηκαν με την υπ' αριθμ. 1054125/5029/Β0010/19.6.2001 απόφαση Υπουργού των Οικονομικών (Φ.Ε.Κ. 572/τ.Δ΄/17.7.2001).

2. Επί του Αιγιαλού διαπιστώσαμε ύπαρξη έργων, τα οποία βρίσκονται σε διαδικασία νομιμοποίησης.

3. Καθορίζουμε τη ζώνη Παραλίας πλάτους 10,00 μέτρων, για την εξυπηρέτηση της παραγράφου 2 του άρθρου 1 του ν. 2971/2001.

Η επιτροπή αφού γνωμοδότησε ομόφωνα για το παραπάνω θέμα, υπογράφει την έκθεση όπως ακολουθεί:

Η Επιτροπή
ΔΗΜΗΤΡΙΟΣ ΤΣΕΛΙΚΟΣ
ΜΕΛΙΝΑ ΓΥΦΤΟΔΗΜΟΥ
ΝΙΚΟΛΑΟΣ ΖΩΓΑΚΗΣ
ΘΕΜΙΣΤΟΚΛΗΣ ΘΕΟΔΩΡΙΔΗΣ
ΚΩΝ/ΝΟΣ ΚΩΝΣΤΑΝΤΗΣ


Αγροτικός δρόμος
Ασφαλτοστρωμένος δρόμος προς εξυπηρέτηση της μονάδος Ιχθυοκαλλιέργειας
Καθορίστηκε ο αιγιαλός και η παραλία
με την υπ' αριθμ.
166/01-02-2006
ΦΕΚ 155/28-02-2006
Τσιμεντόστρωση
προβλήτα
Κυματοθραύστης
από βράχια
ΥΠΟΜΝΗΜΑ ΚΤΗΡΙΑΚΩΝ ΕΓΚΑΤΑΣΤΑΣΕΩΝ:
1. Παλαιά Οικοδομή
2. Παλαιά οικοδομή ανακατασκευασμένη
3. Παλαιά οικοδομή ανακατασκευασμένη
4. Παλαιά οικοδομή ανακατασκευασμένη
5. Υπόστεγο
6. Υπόστεγο
7. Πλυντήριο Διχτυών
4398200
4398150
4398100
4398050
4398000
4397950
163900
163950
164000
164050
Απόσπασμα ευρύτερης περιοχής από χάρτη Γ.Υ.Σ.
σε κλίμακα 1:5000 με την ακριβή θέση της έκτασης.
Ακριβής Θέση

ΣΥΝΤΕΤΑΓΜΕΝΕΣ ΚΟΡΥΦΩΝ ΑΙΓΙΑΛΟΥ			ΣΥΝΤΕΤΑΓΜΕΝΕΣ ΚΟΡΥΦΩΝ ΠΑΡΑΛΙΑΣ		
ΣΗΜΕΙΟ	X	Y	ΣΗΜΕΙΟ	X	Y
Κ1	163926.56	4398175.92	Κ1'	163932.43	4398184.04
Κ2	163946.31	4398160.15	Κ2'	163950.76	4398169.39
Κ3	163958.18	4398157.45	Κ3'	163963.32	4398166.53
Κ4	163973.80	4398141.15	Κ4'	163979.56	4398149.59
Κ5	163992.64	4398133.39	Κ5'	163995.22	4398143.14
Κ6	164003.64	4398131.98	Κ6'	164005.49	4398141.83
Κ7	164018.39	4398128.33	Κ7'	164020.70	4398138.06
Κ8	164040.34	4398123.37	Κ8'	164046.51	4398132.22
Κ9	164045.33	4398115.66	Κ9'	164055.33	4398118.62
Κ10	164045.35	4398108.29	Κ10'	164055.34	4398111.45
Κ11	164055.49	4398093.78	Κ11'	164062.15	4398101.70
Κ12	164065.68	4398089.01	Κ12'	164068.35	4398098.80
Κ13	164085.39	4398087.12	Κ13'	164092.66	4398096.47
Κ14	164096.47	4398056.22	Κ14'	164105.63	4398060.29
Κ15	164103.12	4398043.81	Κ15'	164113.14	4398046.27
Κ16	164102.98	4398015.46	Κ16'	164112.99	4398017.72
Κ17	164107.53	4398005.99	Κ17'	164116.90	4398009.59
Κ18	164115.70	4397979.58	Κ18'	164123.42	4397985.94

ΣΥΝΤΕΤΑΓΜΕΝΕΣ ΣΤΑΣΕΩΝ		
ΣΗΜΕΙΟ	X	Y
Σ1	163961.20	4398206.28
Σ2	164070.45	4398182.71
Σ3	163985.08	4398135.91
Σ4	163999.47	4398174.72
Σ5	164100.73	4398129.76
Σ6	164157.67	4398061.84

ορίστηκε ο αιγιαλός και η παραλία
με την υπ' αριθμ.
1054125/5029/Β0010
19-06-2001 απόφαση
ΦΕΚ 572/17-07-2001

ΤΟΠΟΓΡΑΦΙΚΟ ΔΙΑΓΡΑΜΜΑ ΚΑΘΟΡΙΣΜΟΥ
ΤΩΝ ΟΡΙΩΝ ΑΙΓΙΑΛΟΥ ΚΑΙ ΠΑΡΑΛΙΑΣ
ΠΕΡΙΟΧΗ: ΛΩΡΙΔΑ ΣΑΓΙΑΔΑΣ
ΕΝΔΙΑΦΕΡΟΜΕΝΟΣ: ΚΑΛΥΨΩ Α.Ε.
ΔΗΜΟΣ: ΣΙΑΓΙΑΔΑΣ
ΑΡΜΟΔΙΑ ΔΟΥ: ΦΙΛΙΑΤΩΝ
ΝΟΜΑΡΧΙΑ: ΘΕΣΠΡΩΤΙΑΣ
ΚΛΙΜΑΚΑ: 1:500
ΙΣΟΔΙΑΣΤΑΣΗ: 1Μ
ΥΨΟΜΕΤΡΙΚΗ ΑΦΕΤΗΡΙΑ: ΣΤΑΘΜΗ ΘΑΛΑΣΣΑΣ (Μέση πλήμμη)
ΜΕΘΟΔΟΣ ΑΠΟΤΥΠΩΣΗΣ: ΤΑΧΥΜΕΤΡΙΑ ΜΕ Ε DM
Κ.Φ.Χ. ΣΑΓΙΑΔΑΣ: L = 39 45' M = -3 45'
ΧΡΟΝΟΛΟΓΙΑ ΑΠΟΤΥΠΩΣΗΣ: 10 ΙΟΥΛΙΟΥ 2006

ΗΓΟΥΜΕΝΙΤΣΑ ....

ΕΛΕΓΘΗΚΕ &
ΘΕΩΡΗΘΗΚΕ

Θεματοκλής Θεοδωρίδης
Πολιτικός Υπομηχανικός

ΥΠΟΜΗΜΑ ΕΠΙΤΡΟΠΗΣ

1. Το παρόν τοπογραφικό διάγραμμα συνοδεύει την από ....15.12.2007 έκθεση της επιτροπής καθορισμού των ορίων του αιγιαλού και της παραλίας (α.ο. 74 του Π.Δ. 637/77).
2. (κόκκινη γραμμή): οριογραμμή αιγιαλού
   (κίτρινη γραμμή): οριογραμμή παραλίας
3. Οι κορυφές των οριογραμμών εξασφαλίζονται όπως φαίνονται στο τοπογραφικό διάγραμμα.
4. Δεν υπάρχουν κτίσματα στη ζώνη της παραλίας.

ΗΓΟΥΜΕΝΙΤΣΑ 15.12.2007

Ο πρόεδρος — Τα μέλη

ΕΡΓΟΔΟΤΗΣ
ΚΑΛΥΨΩ Α.Ε.

ΕΡΓΟ
ΚΑΘΟΡΙΣΜΟΣ ΤΩΝ ΟΡΙΩΝ
ΑΙΓΙΑΛΟΥ & ΠΑΡΑΛΙΑΣ

ΘΕΣΗ
"ΟΡΜΟΣ ΠΑΓΑΝΙΑΣ" - ΛΩΡΙΔΑ ΣΑΓΙΑΔΑΣ

ΜΕΛΕΤΗΤΕΣ

ΘΕΜΑ
ΤΟΠΟΓΡΑΦΙΚΟ ΔΙΑΓΡΑΜΜΑ

ΑΡ. ΣΧΕΔΙΟΥ
Τ1

ΚΛΙΜΑΚΑ 1:500 - 1:5000 - 1:50000

ΧΡΟΝΟΣ ΜΕΛΕΤΗΣ ΑΥΓΟΥΣΤΟΣ - 2006

ΥΠΟΓΡΑΦΗ

ΣΦΡΑΓΙΔΑ
ΠΑΝΑΓΙΩΤΗΣ ΓΕΩΡΓ. ΠΑΝΤΟΣ
ΤΟΠΟΓΡΑΦΟΣ ΜΗΧΑΝΙΚΟΣ

Αριθμ. 14838/14833 (2)

Καθορισμός ορίων αιγιαλού και παραλίας στη θέση «ΚΟΜΜΕΝΟ-ΦΟΥΣΤΑΠΗΔΗΜΑ-ΤΣΙΜΠΕΡΗ» Δ. Κερκυραίων Ν. Κέρκυρας.

Ο ΓΕΝΙΚΟΣ ΓΡΑΜΜΑΤΕΑΣ
ΠΕΡΙΦΕΡΕΙΑΣ ΙΟΝΙΩΝ ΝΗΣΩΝ

Έχοντας υπόψη

1. Τις διατάξεις του ν. 2971/2001 (Φ.Ε.Κ. 285/τ.Α΄/19.12.2001) «Περί αιγιαλού, παραλίας και άλλες διατάξεις».

2. Τις διατάξεις του ν. 3200/1955 «Περί διοικητικής αποκέντρωσης» όπως αυτές τροποποιήθηκαν και ισχύουν σήμερα με τα ν.δ. 532/1970, β.δ. 704/1970, β.δ. 192/1972, π.δ. 71/1984, π.δ. 347/1986, ν. 2026/1992 και π.δ. 97/1993.

3. Τις διατάξεις του β.δ. 439/1970 «περί συμπληρώσεως των διατάξεων περί αιγιαλού».

4. Τις διατάξεις του άρθρου 19 παρ. 5 ν. 2344/1995, του άρθρου 52 παρ. 6 του ν. 2218/1994, του άρθρου 4 παρ. 7 ν. 2240/1994 δυνάμει των οποίων αρμοδιότητες του Υπουργείου Οικονομικών που είχαν μεταβιβαστεί στους Νομάρχες ανήκουν στον Περ/κο Δ/ντή σε συνδυασμό με αυτές του άρθρου 14 παρ. 2 του ν. 2399/1996 με τις οποίες περιήλθαν στο Γενικό Γραμματέα της Περιφέρειας.

5. Τις διατάξεις των παρ. 2 και 6 του άρθρου 1 ν. 2503/1997 «Διοίκηση, οργάνωση .στελέχωση της Περιφέρειας, ρύθμιση θεμάτων για την Τοπική Αυτοδιοίκηση και άλλες διατάξεις» (Φ.Ε.Κ. 107/τ.Α΄), σύμφωνα με τις οποίες οι Περιφερειακές Υπηρεσίες του Υπουργείου Οικονομικών που συγκροτούσαν την Περιφερειακή Διοίκηση του Νομού ή της Νομαρχίας δεν υπήχθησαν στην ενιαία οργανική μονάδα της Περιφέρειας, ούτε καταργήθηκαν, αλλά αποτελούν από 1.9.1997 Υπηρεσίες του Υπουργείου Οικονομικών.

6. Το υπ' αριθμ. 28979/31.7.1997 έγγραφο της Δ/νσης Διοίκησης του Υπουργείου Εσωτερικών, Δημ. Διοίκησης και Αποκέντρωσης σύμφωνα με το οποίο οι αρμοδιότητες του Γεν. Γραμματέα της Περιφέρειας σε θέματα Υπηρεσιών του Υπουργείου Οικονομικών μεταφέρονται από 1.9.1997 στον Υπουργό Οικονομικών.

7. Την υπ' αριθμ. 42362/4252/28.9.2007 (ΦΕΚ 1948 τ.Β΄) κοινή απόφαση του Πρωθυπουργού και του Υπουργού Οικονομίας και Οικονομικών περί καθορισμού αρμοδιοτήτων των Υφυπουργών Οικονομίας και Οικονομικών.

8. Τις διατάξεις της παρ. 21 του άρθρου 46 ν. 3220/2004 (Φ.Ε.Κ. 15/τ.Α΄/28.1.2004) «Μεταβίβαση αρμοδιοτήτων του Υπουργού Οικονομίας και Οικονομικών στο Γεν. Γραμματέα της Περιφέρειας».

9. Το υπ' αριθμ. 1030067/296/Α0006/7.4.2004 έγγραφο της Δ/νσης Οργάνωσης της Γενικής Δ/νσης Διοικητικής Υποστήριξης του Υπουργείου Οικονομίας και Οικονομικών «Διευκρινήσεις για τις αρμοδιότητες των Υφυπουργών Οικονομίας και Οικονομικών που περιέχονται από 10.4.2004 στους Γεν. Γραμματείς Περιφερειών».

10. Την από 25.4.2007 έκθεση της κατά το άρθρο 3 του ν. 2971/2001 αρμόδιας Επιτροπής καθορισμού ορίων αιγιαλού και παραλίας για τον καθορισμό ορίων αιγιαλού και παραλίας στη θέση «Κομμένο-Φουσταπήδημα-Τσιμπέρη» Δ. Κερκυραίων.

11. Το τοπογραφικό υψομετρικό διάγραμμα σε κλίμακα 1/500 που συντάχθηκε το Φεβρουάριο του 2007 σε μια (1) πινακίδα από τον Κασίμη Σπυρίδωνα, Πολιτικό Μηχανικό, ελέγχθηκε για την ακρίβεια της αποτύπωσης και την τήρηση των προδιαγραφών στις 26.3.2007 από τη Μαρία Αρμενιάκου, Τοπογράφο Μηχανικό της Κτηματικής Υπηρεσίας και θεωρήθηκε από την ίδια την ίδια ημερομηνία, όπως ορίζουν οι διατάξεις του άρθρου 5 του ν. 2971/2001.

12. Το υπ' αριθμ. Φ 544.5/250/18.3.2008 έγγραφο του ΓΕΝ, αποφασίζουμε:

Επικυρώνουμε την από 25.4.2007 έκθεση της κατά το άρθρο 3 του ν. 2971/2001 αρμόδιας Επιτροπής καθορισμού ορίων αιγιαλού στη θέση «Κομμένο-Φουσταπήδημα-Τσιμπέρη» Δ. Κερκυραίων Ν. Κέρκυρας καθώς επίσης και το από το Φεβρουάριο του 2007 τοπογραφικό υψομετρικό διάγραμμα σε κλίμακα 1/500, που συντάχθηκε από το Σπυρίδωνα Κασίμη, Πολιτικό Μηχανικό, σε μια (1) πινακίδα, ελέγχθηκε για την ακρίβεια της αποτύπωσης στις 26.3.2007 από τη Μαρία Αρμενιάκου Τοπογράφο Μηχανικό της Κτηματικής Υπηρεσίας και θεωρήθηκε στις 26.3.2007 από τη Μαρία Αρμενιάκου Τοπογράφο Μηχανικό της Κτηματικής Υπηρεσίας, όπως ορίζουν οι διατάξεις του άρθρου 4 ν. 2971/2001.

Στο τοπογραφικό αυτό διάγραμμα καθορίστηκε από την αρμόδια Επιτροπή, όπως πιο πάνω αναφέρεται:

α. Η οριακή γραμμή του αιγιαλού με κόκκινη συνεχή πολυγωνική γραμμή, με κορυφές Κ9, (έχει καθοριστεί με την υπ' αριθμ. ΟΕ 6120/18.4.1989 απόφαση Νομάρχη Κέρκυρας), Α1,Α2,.....,Α16 Κ42 (έχει καθοριστεί με την υπ' αριθμ. 9503/29.7.2005 απόφαση Γ.Γ. Π.Ι.Ν.), της οποίας οι κορυφές εξασφαλίζονται από το Κρατικό Τριγωνομετρικό Δίκτυο Συντεταγμένων.

β. Η οριακή γραμμή της παραλίας με κίτρινη συνεχή πολυγωνική γραμμή, Π9, (έχει καθοριστεί με την υπ' αριθμ. ΟΕ/6120/18.4.1989 απόφαση Νομάρχη Κέρκυρας), Π1΄, Π2΄,.... Π13΄, Π38 (έχει καθοριστεί με την υπ' αριθμ. 9503/29.7.2005 απόφαση Γ.Γ. Π.Ι.Ν.) της οποίας οι κορυφές εξασφαλίζονται από το Κρατικό Τριγωνομετρικό Δίκτυο Συντεταγμένων.

γ. Αποφαίνεται ότι δεν υφίσταται παλαιός αιγιαλός και ότι υπάρχουν κατασκευές (λίθινη κλίμακα) στη ζώνη του αιγιαλού, η οποία δεν εξαιρείται από την κατεδάφιση.

Η απόφαση αυτή, μαζί με την έκθεση της Επιτροπής και το τοπογραφικό διάγραμμα, να δημοσιευθούν στην Εφημερίδα της Κυβερνήσεως.

Κέρκυρα, 10 Ιουλίου 2008

Ο Γενικός Γραμματέας Περιφέρειας
ΣΩΤΗΡΙΟΣ Θ. ΒΟΣΔΟΥ

ΕΚΘΕΣΗ
Επιτροπής καθορισμού των ορίων αιγιαλού

Για τον καθορισμό των ορίων Αιγιαλού στην περιοχή «ΚΟΜΕΝΟ-ΦΟΥΣΤΑΠΗΔΗΜΑ-ΤΣΙΜΠΕΡΗ» του Δήμου Κερκυραίων.

Στην Κέρκυρα σήμερα την 25.4.2007 οι υπογεγραμμένοι:

1. Αργυρού Αθανασία προϊστάμενη Κτηματικής Υπηρεσίας του Δημοσίου Κερκύρας

2. Αρμενιάκου Μαρία Μηχανικός Κτηματικής Υπηρεσίας

3. Κοντόπουλος Ιωάννης (α/α) Λιμενάρχης Κερκύρας, ΑΠΩΝ

4. Αρβανιτάκης Μαρίνος (α/α) Δ/ντής Πολεοδομίας Ν.Α. Κερκύρας

5. Χαλμούκης Ιωάννης Δ/ντής Χωροταξίας Περιβάλλοντος Γ.Γ. Π.Ι.Ν.

που αποτελούν την επιτροπή καθορισμού των ορίων Αιγιαλού σύμφωνα με το άρθρο 3 του ν. 2971 της 19.12.2001 μετά από πρόσκληση της προέδρου, λαβόντες υπ' όψη:

1) Την υπ' αριθμ. ΚΥ/259/26.2.2007 αίτηση της ΚΟΜΜΕΝΟ ΚΤΗΜΑΤΙΚΗ ΜΕΠΕ με την οποία ζητείται ο καθορισμός των ορίων Αιγιαλού στην περιοχή «ΚΟΜΕΝΟ-ΦΟΥΣΤΑΠΗΔΗΜΑ-ΤΣΙΜΠΕΡΗ» Δήμου Κερκυραίων.

2) Το από Φεβρουάριο 2007 τοπογραφικό διάγραμμα που συντάχθηκε από τον ΚΑΣΙΜΗ ΣΠΥΡΙΔΩΝ Πολιτικό Μηχανικό σε μια πινακίδα σε κλίμακα 1:500 ελεγχόμενο για την ακρίβεια και την τήρηση των προδιαγραφών από την Τοπογράφο Μηχανικό της Κτηματικής Υπηρεσίας σύμφωνα με το άρθρο 5 παράγραφος 2 του ν. 2971/2001 της 26.3.2007 και θεωρημένο την ίδια ημερομηνία.

3) Το άρθρο 23 του ν. 1337/1983 και του π.δ. 12.3.1983 (Φ.Ε.Κ. 33/τ.Α΄/14.3.1985) περί προστασίας των ακτών.

4) Τις διατάξεις του ν. 2971/2001 όπως ψηφίστηκε, καθώς και τη σχετική δικαστηριακή και διοικητική νομολογία.

5) Τα στοιχεία καθορισμού του αιγιαλού και παραλίας που προβλέπονται από το άρθρο 9 του ν. 2971/2001 και ειδικότερα:

α) Τη γεωμορφολογία του εδάφους για την οποία αναφέρεται ότι:

1. Η μορφολογία της ακτής συνίσταται από βραχώδη πρανή με κατακόρυφες κλίσεις και ύψος στέψης που κυμαίνεται από 2 μέτρα έως 6 μέτρα αλλά και χαλαρά ιζήματα (χαλίκια, πέτρες) που έχουν προκύψει από αποσάθρωση - διάβρωση των μητρικών πετρωμάτων.

2. Της ακτής συνέχονται εκτάσεις λοφώδεις, χέρσες με έδαφος γαιώδες.

3. Το φυσικό όριο βλάστησης συνίσταται από θαμνώδη φυσική βλάστηση (πουρνάρια, σχίνα, κ.τ.λ.).

β) Το γεγονός ότι στην περιοχή δεν εντοπίστηκαν παράκτιοι φυσικοί πόροι.

γ) Τα πορίσματα από την εκτίμηση των μετεωρολογικών στοιχείων της περιοχής ήτοι το γεγονός ότι η περιοχή προσβάλλεται από ανέμους με βόρειες και βορειοανατολικές και νότιες και νοτιοδυτικές διευθύνσεις που δημιουργούν κυματισμούς ύψους τουλάχιστον 3,00 μέτρων.

δ) Τη μορφολογία του πυθμένα ο οποίος συνίσταται από αμμώδη και ιλυώδη σύσταση με ήπιες κλίσεις κοντά στην ακτή.

ε) Τον τομέα ανάπτυξης κυματισμού σε σχέση με το μέτωπο της ακτής.

στ) Τη μη ύπαρξη τεχνικών έργων στην περιοχή που νομίμως υφίστανται.

ζ) Τη μη ύπαρξη χωροταξικών κατευθύνσεων και χρήσεως γης που επηρεάζουν τη παράκτια ζώνη.

η) Τη μη ύπαρξη καταγεγραμμένων δημοσίων κτισμάτων κάθε κατηγορίας, που βρίσκονται σε άμεση γειτνίαση με τη παράκτια ζώνη.

θ) Το γεγονός ότι υφίσταται κτηματολόγιο.

ι) Τη μη ύπαρξη ευπαθών οικοσυστημάτων και προστατευόμενων περιοχών, αποφασίζει:

- Καθορίζει πάνω στο τοπογραφικό διάγραμμα:

α) Την οριογραμμή του αιγιαλού με κόκκινη συνεχή πολυγωνική γραμμή Κ9 (έχει καθοριστεί με απόφαση Νομάρχη (υπ' αριθμ. ΟΕ/6120/18.4.1989),

Α1,Α2,Α3,Α4,Α5,Α6,Α7,Α8,Α9,Α10,Α11,Α12,Α13,Α14,Α15,Α16, Κ42 (έχει καθοριστεί με την υπ' αριθμ. 9503/29.7.2005 απόφαση Γ.Γ. Π.Ι.Ν.) της οποίας οι κορυφές εξασφαλίζονται από το κρατικό τριγωνομετρικό δίκτυο με τις ακόλουθες συντεταγμένες:

Κ9	144295.4409	4398867.4357
Α1	144321.1453	4398955.5037
Α2	144363.9862	4398989.1719
Α3	144392.9986	4398983.1845
Α4	144414.2741	4398968.8159
Α5	144460.8246	4398964.8222
Α6	144473.8762	4398973.7020
Α7	144480.9680	4398989.9794
Α8	144491.6535	4398994.6994
Α9	144490.6654	4398974.6076
Α10	144508.6676	4398973.8402
Α11	144535.5212	4398988.9051
Α12	144557.7797	4398986.5178
Α13	144624.9249	4398956.1051
Α14	144649.8244	4398925.7434
Α15	144666.8381	4398898.4249
Α16	144656.3268	4398877.0594
Κ42	144664.0000	4398856.0000

β) Την οριογραμμή της παραλίας με κίτρινη συνεχή πολυγωνική γραμμή Π9 (έχει καθοριστεί με απόφαση Νομάρχη (υπ' αριθμ. ΟΕ/6120/18.4.1989) Π1΄,Π2΄, Π3΄, Π4΄, Π5΄,Π6΄,Π7΄,Π8΄,Π9΄,Π10΄,Π11΄,Π12΄,Π13΄,Π38 (έχει καθοριστεί με την υπ' αριθμ. 9503/29.7.2005 απόφαση Γ.Γ. Π.Ι.Ν.) της οποίας οι κορυφές εξασφαλίζονται από το κρατικό τριγωνομετρικό δίκτυο με τις ακόλουθες συντεταγμένες:

Π9	144304.8843	4398864.1458
Π1΄	144329.8462	4398949.6230
Π2΄	144366.5136	4398978.4396
Π3΄	144389.0406	4398973.8397
Π4΄	144410.8305	4398959.0746
Π5΄	144463.5111	4398954.5550
Π6΄	144479.0040	4398965.0957
Π7΄	144511.0814	4398963.7282
Π8΄	144537.6294	4398978.6216
Π9΄	144556.7133	4398976.5748
Π10΄	144618.6727	4398947.9590

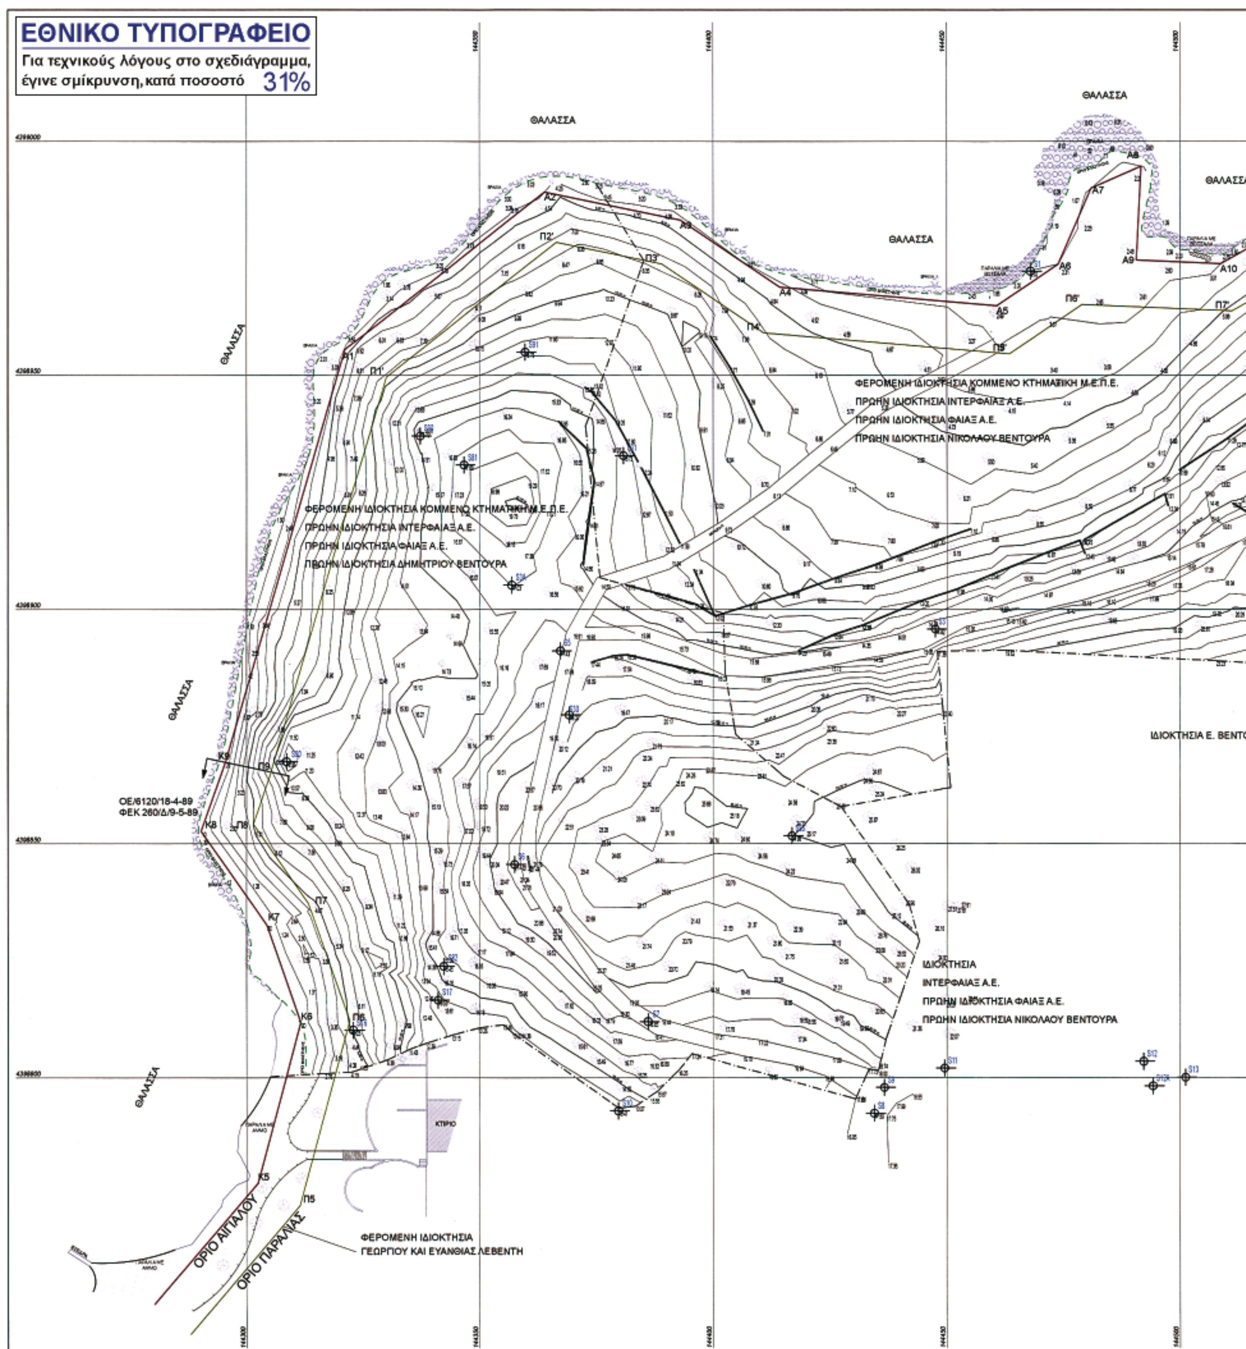
Π11΄	144641.6798	4398919.9049
Π12΄	144655.4127	4398897.8543
Π13΄	144645.4703	4398877.6451
Π38	144656.5016	4398849.3838

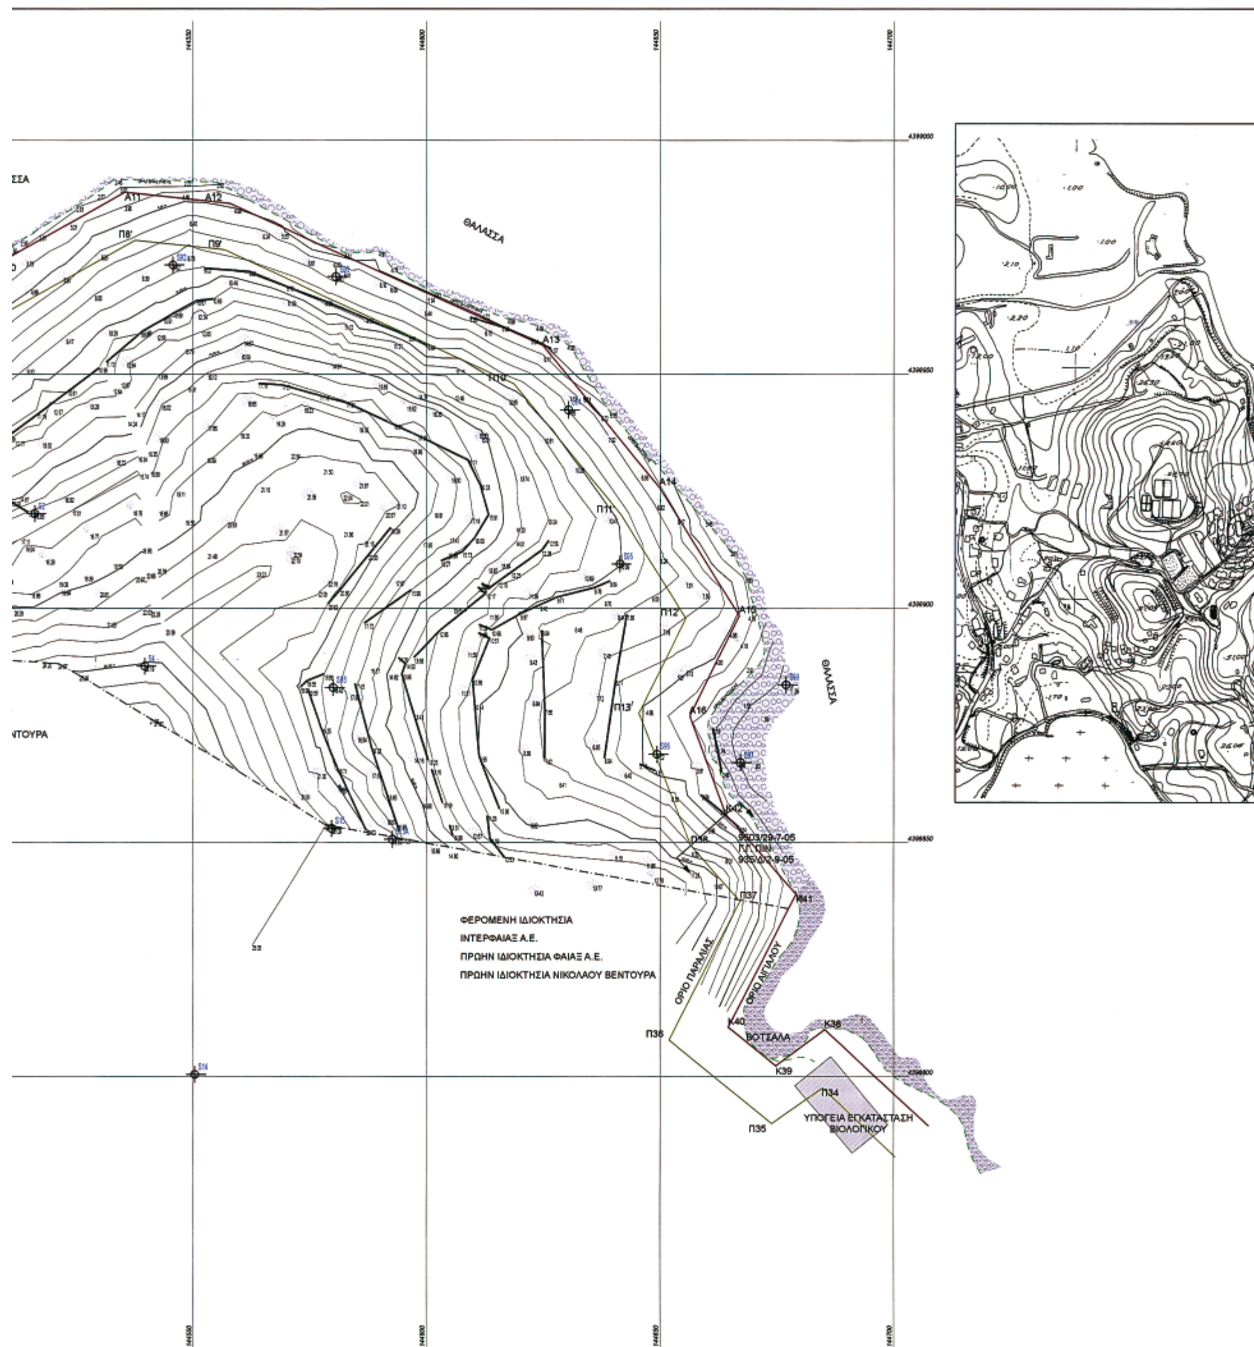
Η οριογραμμή της παραλίας ευρίσκεται σε σταθερή απόσταση 10,00μ από την οριογραμμή αιγιαλού.

γ) Αποφαίνεται ότι δεν υφίσταται παλαιός αιγιαλός και ότι υπάρχουν κατασκευές (λίθινη κλίμακα) στην ζώνη αιγιαλού η οποία δεν εξαιρείται από την κατεδάφιση.

Κέρκυρα, 25 Απριλίου 2008

Η Επιτροπή
ΑΘΑΝΑΣΙΑ ΑΡΓΥΡΟΥ
ΜΑΡΙΑ ΑΡΜΕΝΑΚΟΥ
ΙΩΑΝΝΗΣ ΚΟΝΤΟΠΟΥΛΟΣ
ΜΑΡΙΝΟΣ ΑΡΒΑΝΙΤΑΚΗΣ
ΙΩΑΝΝΗΣ ΧΑΛΜΟΥΚΗΣ


ΕΘΝΙΚΟ ΤΥΠΟΓΡΑΦΕΙΟ
Για τεχνικούς λόγους στο σχεδιάγραμμα, έγινε σμίκρυνση, κατά ποσοστό 31%
ΘΑΛΑΣΣΑ
ΘΑΛΑΣΣΑ
ΘΑΛΑΣΣΑ
ΘΑΛΑΣΣΑ
ΘΑΛΑΣΣΑ
ΘΑΛΑΣΣΑ
ΘΑΛΑΣΣΑ
ΦΕΡΟΜΕΝΗ ΙΔΙΟΚΤΗΣΙΑ ΚΟΜΜΕΝΟ ΚΤΗΜΑΤΙΚΗ Μ.Ε.Π.Ε.
ΠΡΩΗΝ ΙΔΙΟΚΤΗΣΙΑ ΙΝΤΕΡΦΑΙΑΞ Α.Ε.
ΠΡΩΗΝ ΙΔΙΟΚΤΗΣΙΑ ΦΑΙΑΞ Α.Ε.
ΠΡΩΗΝ ΙΔΙΟΚΤΗΣΙΑ ΝΙΚΟΛΑΟΥ ΒΕΝΤΟΥΡΑ
ΦΕΡΟΜΕΝΗ ΙΔΙΟΚΤΗΣΙΑ ΚΟΜΜΕΝΟ ΚΤΗΜΑΤΙΚΗ Μ.Ε.Π.Ε.
ΠΡΩΗΝ ΙΔΙΟΚΤΗΣΙΑ ΙΝΤΕΡΦΑΙΑΞ Α.Ε.
ΠΡΩΗΝ ΙΔΙΟΚΤΗΣΙΑ ΦΑΙΑΞ Α.Ε.
ΠΡΩΗΝ ΙΔΙΟΚΤΗΣΙΑ ΔΗΜΗΤΡΙΟΥ ΒΕΝΤΟΥΡΑ
ΙΔΙΟΚΤΗΣΙΑ Ε. ΒΕΝΤΟ
ΟΕ/6120/18-4-89
ΦΕΚ 260/Δ/9-5-89
ΙΔΙΟΚΤΗΣΙΑ
ΙΝΤΕΡΦΑΙΑΞ Α.Ε.
ΠΡΩΗΝ ΙΔΙΟΚΤΗΣΙΑ ΦΑΙΑΞ Α.Ε.
ΠΡΩΗΝ ΙΔΙΟΚΤΗΣΙΑ ΝΙΚΟΛΑΟΥ ΒΕΝΤΟΥΡΑ
ΚΤΙΡΙΟ
ΟΡΙΟ ΑΙΓΙΑΛΟΥ
ΟΡΙΟ ΠΑΡΑΛΙΑΣ
ΦΕΡΟΜΕΝΗ ΙΔΙΟΚΤΗΣΙΑ
ΓΕΩΡΓΙΟΥ ΚΑΙ ΕΥΑΝΘΙΑΣ ΛΕΒΕΝΤΗ


ΘΑΛΑΣΣΑ
A11
A12
Π8'
Π9'
A13
Π10'
A14
Π11'
Π12
A15
Π13'
A16
ΘΑΛΑΣΣΑ
ΝΤΟΥΡΑ
K42
Π38
9503/29-7-05
Γ.Γ. ΠΙΝ
935/Δ/2-9-05
Π37
K41
ΦΕΡΟΜΕΝΗ ΙΔΙΟΚΤΗΣΙΑ
ΙΝΤΕΡΦΑΙΑΞ Α.Ε.
ΠΡΩΗΝ ΙΔΙΟΚΤΗΣΙΑ ΦΑΙΑΞ Α.Ε.
ΠΡΩΗΝ ΙΔΙΟΚΤΗΣΙΑ ΝΙΚΟΛΑΟΥ ΒΕΝΤΟΥΡΑ
ΟΡΙΟ ΠΑΡΑΛΙΑΣ
ΟΡΙΟ ΑΙΓΙΑΛΟΥ
K40
K38
Π36
ΒΟΤΣΑΛΑ
K39
Π34
Π35
ΥΠΟΓΕΙΑ ΕΓΚΑΤΑΣΤΑΣΗ
ΒΙΟΛΟΓΙΚΟΥ



ΑΠΟΣΠΑΣΜΑ ΧΑΡΤΗ ΓΕΩΓΡΑΦΙΚΗΣ ΥΠΗΡΕΣΙΑΣ ΣΤΡΑΤΟΥ
ΚΛΙΜΑΚΑ 1:5000

ΠΙΝΑΚΑΣ ΣΥΝΤΕΤΑΓΜΕΝΩΝ ΣΤΑΣΕΩΝ ΑΠΟΤΥΠΩΣΗΣ

Α/Α	Χ	Υ
S1	144467,968	4398972,226
S2	144516,197	4398920,210
S3	144447,439	4398895,817
S3A	144356,888	4398905,182
S4	144539,702	4398887,602
S5	144367,303	4398891,181
S6	144357,563	4398845,566
S7	144386,046	4398811,964
S8	144434,435	4398792,351
S9	144436,564	4398797,904
S10	144379,692	4398792,908
S11	144449,499	4398802,025
S12	144492,203	4398803,449
S12A	144494,190	4398798,225
S13	144501,139	4398800,041
S14	144550,361	4398800,418
S15	144579,844	4398852,998
S15A	144592,783	4398850,698
S16	144322,825	4398810,168
S17	144340,941	4398816,552
S30	144369,219	4398877,562
S31	144380,772	4398932,843
S80	144308,576	4398867,536
S81	144346,560	4398930,856
S82	144342,145	4398823,781
S83	144416,803	4398851,661
S90	144337,055	4398937,003
S91	144359,814	4398954,924
S92	144545,720	4398973,332
S93	144580,704	4398970,839
S94	144630,362	4398942,316
S95	144641,375	4398909,471
S96	144649,285	4398868,874
S97	144667,038	4398867,130
S98	144580,066	4398883,050
S99	144676,833	4398883,691

ΠΙΝΑΚΑΣ ΣΥΝΤΕΤΑΓΜΕΝΩΝ ΟΡΙΟΓΡΑΜΜΗΣ ΑΙΓΙΑΛΟΥ

Α/Α	Χ	Υ
Κ9	144295.4409	4398867.4357
Α1	144321.1453	4398955.5037
Α2	144363.9862	4398989.1719
Α3	144392.9986	4398983.1845
Α4	144414.2741	4398968.8159
Α5	144460.8246	4398964.8222
Α6	144473.8762	4398973.7020
Α7	144480.9680	4398989.9794
Α8	144491.6535	4398994.6994
Α9	144490.6654	4398974.6076
Α10	144508.6676	4398973.8402
Α11	144535.5212	4398988.9051
Α12	144557.7797	4398986.5178
Α13	144624.9249	4398956.1051
Α14	144649.8244	4398925.7434
Α15	144666.8381	4398898.4249
Α16	144656.3268	4398877.0594
Κ42	144664.0000	4398856.0000

ΠΙΝΑΚΑΣ ΣΥΝΤΕΤΑΓΜΕΝΩΝ ΟΡΙΟΓΡΑΜΜΗΣ ΠΑΡΑΛΙΑΣ

Α/Α	Χ	Υ
Π9	144304.8843	4398864.1458
Π1΄	144329.8462	4398949.6230
Π2΄	144366.5136	4398978.4396
Π3΄	144389.0406	4398973.8397
Π4΄	144410.8305	4398959.0746
Π5΄	144463.5111	4398954.5550
Π6΄	144479.0040	4398965.0957
Π7΄	144511.0814	4398963.7282
Π8΄	144537.6294	4398978.6216
Π9΄	144556.7133	4398976.5748
Π10΄	144618.6727	4398947.9590
Π11΄	144641.6798	4398919.9049
Π12΄	144655.4127	4398897.8543
Π13΄	144645.4703	4398877.6451
Π38	144656.5016	4398849.3838



ΠΕΡΙΦΕΡΕΙΑ ΙΟΝΙΩΝ ΝΗΣΩΝ
Δ/ΝΣΗ ΠΕΡΙΒ/ΝΤΟΣ & ΧΩΡΟΤΑΞΙΑΣ
Συνοδεύει την 14838/14633/10-7-08
Απόφαση Γεν. Γραμματέα Π.Ι.Ν.
Κέρκυρα 11-7-08
Ο Δ/ντής ΠΕΧΩ
α.α.
Σπάλω Παπασπυζομένου
Π.Ε. Μηχανικός με Α΄

ΥΠΟΥΡΓΕΙΟ ΟΙΚΟΝΟΜΙΑΣ ΚΑΙ ΟΙΚΟΝΟΜΙΚΩΝ
ΚΤΗΜΑΤΙΚΗ ΥΠΗΡΕΣΙΑ ΚΕΡΚΥΡΑΣ

ΤΟΠΟΓΡΑΦΙΚΟ ΔΙΑΓΡΑΜΜΑ
ΚΑΘΟΡΙΣΜΟΥ ΤΗΜΑΤΟΣ ΟΡΙΩΝ ΑΙΓΙΑΛΟΥ - ΠΑΡΑΛΙΑΣ
(το πρωτον)

ΠΕΡΙΟΧΗ : ΚΟΜΕΝΟ
ΔΗΜΟΥ : ΚΕΡΚΥΡΑΙΩΝ
ΝΟΜΟΥ : ΚΕΡΚΥΡΑΣ

ΕΝΔΙΑΦΕΡΟΜΕΝΟΣ
ΚΟΜΜΕΝΟ ΚΤΗΜΑΤΙΚΗ Μ.Ε.Π.Ε.

Ο ΣΥΝΤΑΞΑΣ
ΚΑΣΙΜΗΣ ΣΠΥΡΙΔΩΝ
ΠΟΛΙΤΙΚΟΣ ΜΗΧΑΝΙΚΟΣ

ΣΦΡΑΓΙΔΑ - ΥΠΟΓΡΑΦΗ
ΣΠΥΡΙΔΩΝ Θ. ΚΑΣΙΜΗΣ
ΠΟΛΙΤΙΚΟΣ ΜΗΧΑΝΙΚΟΣ
ΔΙΠΛ/ΧΟΣ ΠΟΛΥΤΕΧΝΙΚΗΣ ΣΧΟΛΗΣ
ΠΑΝΕΠΙΣΤΗΜΙΟΥ ΠΑΤΡΩΝ
ΜΕΛΟΣ Τ.Ε.Ε. Αριθ.Μητρώου 90018
ΑΦΜ 030047258 ΔΟΥ ΚΕΡΚΥΡΑΣ

ΥΠΟΜΝΗΜΑ ΕΠΙΤΡΟΠΗΣ ΚΑΘΟΡΙΣΜΟΥ ΟΡΙΩΝ ΑΙΓΙΑΛΟΥ - ΠΑΡΑΛΙΑΣ

Γραμμη Αιγιαλου

Γραμμη Παραλιας

ΕΛΕΓΧΟΣ		ΗΜΕΡΟΜΗΝΙΑ 26/3/07 ΥΠΟΓΡΑΦΗ ΜΑΡΙΑ ΑΡΜΕΝΙΑΚΟΥ ΑΓΡ. ΤΟΠΟΓΡΑΦΟΣ ΜΗΧΑΝΙΚΟΣ ΠΕ Α
ΘΕΩΡΗΣΗ	ΜΗΧΑΝΙΚΟΣ ΚΤΗΜΑΤΙΚΗΣ ΥΠΗΡΕΣΙΑΣ	ΗΜΕΡΟΜΗΝΙΑ 26/3/07 ΥΠΟΓΡΑΦΗ ΜΑΡΙΑ ΑΡΜΕΝΙΑΚΟΥ ΑΓΡ. ΤΟΠΟΓΡΑΦΟΣ ΜΗΧΑΝΙΚΟΣ ΠΕ Α

Το παρον Τοπογραφικο διαγραμμα συνοδευει την απο 25 / 04 / 07 εκθεση της επιτροπης καθορισμου αιγιαλου - παραλιας (αρθρο 5 του Ν. 2971 / 2001)

Οι κορυφες των οριογραμμων εξασφαλιζονται οπως σημειωνεται στο διαγραμμα απο το κρατικο τριγωνομετρικο δικτυο

Καθοριζεται ζωνη παραλιας πλατους 10 μ. για εξυπηρετηση των σκοπων της παρ. 1 του αρθρου 7 Ν. 2971/2001

Η επιτροπη διαπιστωσε οτι δεν υπαρχει παλαιος αιγιαλος

Υπαρχουν κατασκευές στην ζωνη αιγιαλού οι οποίες δεν εξαιρούνται της κατεδάφισης

ΤΡΙΓΩΝΟΜΕΤΡΙΚΗ ΕΞΑΡΤΗΣΗ : ΤΡΙΓΩΝΟΜΕΤΡΙΚΟ ΔΙΚΤΥΟ Γ.Υ.Σ.

ΥΨΟΜΕΤΡΙΚΗ ΑΦΕΤΗΡΙΑ : ΜΕΣΗ ΣΤΑΘΜΗ ΘΑΛΑΣΣΑΣ

ΧΡΟΝΟΛΟΓΙΑ ΑΠΟΤΥΠΩΣΗΣ : ΦΕΒΡΟΥΑΡΙΟΣ 2007

ΜΕΘΟΔΟΣ ΑΠΟΤΥΠΩΣΗΣ : ΕΠΙΓΕΙΑ ΑΠΟΤΥΠΩΣΗ

ΚΟΜΕΝΟ - ΦΟΥΣΤΑΠΗΔΗΜΑ - ΤΣΙΜΠΕΡΗ - ΔΗΜΟΥ ΚΕΡΚΥΡΑΙΩΝ

ΚΛΙΜΑΚΑ ΑΠΟΤΥΠΩΣΗΣ 1:500

Η ΕΠΙΤΡΟΠΗ

Ο ΠΡΟΕΔΡΟΣ ΠΡ/ΝΟΣ ΚΤΗΜ.ΥΠΗΡ.	1)ΜΗΧΑΝΙΚΟΣ ΚΤΗΜ. ΥΠΗΡ.	2)ΛΙΜΕΝΑΡΧΗΣ	3)ΔΙΕΥΘΥΝΤΗΣ ΠΟΛΕΟΔΟΜΙΑΣ Ν.Α. ΚΕΡΚΥΡΑΣ	4)ΔΙΕΥΘΥΝΤΗΣ ΧΩΡΟΤΑΞΙΑΣ & ΠΕΡΙΒΑΛΛΟΝΤ. Γ.Γ. ΠΙΝ.
	ΜΑΡΙΑ ΑΡΜΕΝΙΑΚΟΥ ΑΓΡ. ΤΟΠΟΓΡΑΦΟΣ ΜΗΧΑΝΙΚΟΣ ΠΕ Α			Ιωάννης Χαλμούκας Μηχανικός ΠΕ/Α΄

Αριθμ. 14627/14622 (3)

Καθορισμός ορίων αιγιαλού και παραλίας στη θέση «Καστρί Μαραντοχωρίου» Δ. Δ. Μαραντοχωρίου Δήμου Απολλώνιων Ν. Λευκάδας.

Ο ΓΕΝΙΚΟΣ ΓΡΑΜΜΑΤΕΑΣ
ΠΕΡΙΦΕΡΕΙΑΣ ΙΟΝΙΩΝ ΝΗΣΩΝ

Έχοντας υπ' όψη:

1. Τις διατάξεις του ν. 2971/2001 (Φ.Ε.Κ. 285/τ.Α΄/19.12.2001) «Περί αιγιαλού και παραλίας».

2. Τις διατάξεις του ν.δ. 439/1970 «περί συμπληρώσεως των διατάξεων περί αιγιαλού».

3. Τις διατάξεις του ν. 3200/1955 «περί διοικητικής αποκέντρωσης» όπως αυτές τροποποιήθηκαν και ισχύουν σήμερα με τα ν.δ. 532/1970, β.δ. 704/1970, β.δ. 705/1970, β.δ. 192/1972, π.δ. 71/1984, π.δ. 347/1986, ν. 2026/1992 και π.δ. 97/1993.

4. Τις διατάξεις του άρθρου 19 παραγρ. 5 ν. 2344/1995, του άρθρου 52 παραγρ. 6 ν. 2218/1994, του άρθρου 4 παραγρ. 7 του ν. 2240/1994, δυνάμει των οποίων αρμοδιότητες του Υπουργείου Οικονομικών που είχαν μεταβιβαστεί στους Νομάρχες, ανήκουν στον Περ/κό Δ/ντή, σε συνδυασμό με αυτές του άρθρου 14 παραγρ. 2 του ν. 2399/1996 με τις οποίες προβλέπεται η κατάργηση των θέσεων των Περ/κών Δ/ντών, οι αρμοδιότητες πλέον του οποίου περιήλθαν στο Γενικό Γραμματέα της Περιφέρειας και ασκούνται από τον Αναπληρωτή Περ/κό Δ/ντή.

5. Τις διατάξεις του τέταρτου εδαφίου της παραγρ. 2 του άρθρου 1 και της παραγρ. 6 του ίδιου άρθρου του ν. 2503/1997 «Διοίκηση, οργάνωση, στελέχωση της Περιφέρειας, ρύθμιση θεμάτων για την Τοπική Αυτοδιοίκηση και άλλες διατάξεις» (Φ.Ε.Κ. 107/τ.Α΄), σύμφωνα με τις οποίες οι Περιφερειακές Υπηρεσίες του Υπουργείου Οικονομικών, που συγκροτούσαν την Περιφερειακή Διοίκηση του Νομού ή της Νομαρχίας, δεν υπήχθησαν στην ενιαία οργανική μονάδα της Περιφέρειας, ούτε καταργήθηκαν, αλλά αποτελούν από 1.9.1997, Υπηρεσίες του Υπουργείου Οικονομικών.

6. Το υπ' αριθμ. 28979/31.7.1997 έγγραφο της Δ/νσης Διοίκησης του Υπουργείου Εσωτερικών, Δημ. Διοίκησης και Αποκέντρωσης, σύμφωνα με το οποίο οι αρμοδιότητες του Γενικού Γραμματέα της Περιφέρειας σε θέματα Υπηρεσιών του Υπουργείου Οικονομικών, μεταφέρονται από 1.9.1997 στον Υπουργό Οικονομικών.

7. Την υπ' αριθμ. 42362/4252/28.9.2007 (ΦΕΚ 1948 τ.Β΄) κοινή απόφαση των Πρωθυπουργού και Υπουργού Οικονομίας και Οικονομικών περί «Καθορισμού αρμοδιοτήτων των Υφυπουργών Οικονομίας και Οικονομικών».

8. Τις διατάξεις της παρ. 21 του άρθρου 46 του ν. 3220/2004 (Φ.Ε.Κ. 15/τ.Α΄/28.1.2004) «Μεταβίβαση αρμοδιοτήτων του Υπουργού Οικονομίας και Οικονομικών στο Γεν. Γραμματέα της Περιφέρειας».

9. Το υπ' αριθμ. 1030067/296/Α006/7.4.2004 έγγραφο της Δ/νσης Οργάνωσης της Γενικής Δ/νσης Διοικητικής Υποστήριξης του Υπουργείου Οικονομίας και Οικονομικών «Διευκρινήσεις για τις αρμοδιότητες των Υφυπουργών Οικονομίας και Οικονομικών που περιέρχονται από 10.4.2004 στους Γεν. Γραμματείς Περιφερειών».

10. Την από 20.9.2007 έκθεση της επιτροπής καθορισμού των ορίων αιγιαλού και παραλίας στη θέση «Καστρί Μαραντοχωρίου» Δ.Δ. Μαραντοχωρίου Δήμου Απολλώνιων Ν. Λευκάδας και το από Ιούλιο 2007 τοπογραφικό και υψομετρικό διάγραμμα κλίμακας 1:500, το οποίο συντάχθηκε από τον Πολιτικό Μηχανικό Ιωάννη Βούλγαρη σε μία (1) πινακίδα, ελέγχθηκε για την ακρίβεια της αποτύπωσης στις 1.8.2007 από τη Μαρία Κοντοδήμα Αγρονόμο Τοπογράφο Μηχανικό Κτηματικής Υπηρεσίας Λευκάδας και θεωρήθηκε στις 1.8.2007 από τη Μαρία Κοντοδήμα Αγρονόμο Τοπογράφο Μηχανικό Κτηματικής Υπηρεσίας Λευκάδας.

11. Το υπ' αριθμ. Φ544.5/105/08/Σ.3433/7.2.2008 έγγραφο του Γενικού Επιτελείου Ναυτικού, αποφασίζουμε:

Επικυρώνουμε την από 20.9.2007 έκθεση της κατά το άρθρο 3 του ν. 2971/2001 αρμόδιας Επιτροπής περί χάραξης των ορίων αιγιαλού και παραλίας στη θέση «Καστρί Μαραντοχωρίου» Δ.Δ. Μαραντοχωρίου Δήμου Απολλώνιων Ν. Λευκάδας καθώς επίσης και το από Ιούλιο 2007 τοπογραφικό και υψομετρικό διάγραμμα, κλίμακας 1:500, το οποίο συντάχθηκε από τον Πολιτικό Μηχανικό Ιωάννη Βούλγαρη σε μία (1) πινακίδα, ελέγχθηκε για την ακρίβεια της αποτύπωσης στις 1.8.2007 από τη Μαρία Κοντοδήμα, Αγρονόμο Τοπογράφο Μηχανικό Κτηματικής Υπηρεσίας Λευκάδας και θεωρήθηκε στις 1.8.2007 από τη Μαρία Κοντοδήμα, Αγρονόμο Τοπογράφο Μηχανικό Κτηματικής Υπηρεσίας Λευκάδας.

Στο τοπογραφικό αυτό διάγραμμα, καθορίσθηκε η οριογραμμή του αιγιαλού με κόκκινη συνεχή πολυγωνική γραμμή με στοιχεία Α28, Α29..................έως Α38.

Η οριογραμμή της παραλίας με κίτρινη συνεχή πολυγωνική γραμμή με στοιχεία Π28, Π29..................έως Π38.

Καταργείται το τμήμα Π38 - 1΄ της καθορισμένης οριογραμμής παραλίας (υπ' αριθμ. 1051920/3262/Β/0010/7.5.1998 απόφαση Υπουργού Οικονομικών, Φ.Ε.Κ. 344/τ.Δ΄/22.5.1998), ώστε το πλάτος της ζώνης παραλίας να είναι 10 μέτρα.

Αποφαίνεται ότι δεν υφίσταται παλαιός αιγιαλός.

Η οριογραμμή παραλίας απέχει σταθερά από την οριογραμμή αιγιαλού απόσταση 10μ, με μόνη εξαίρεση το τμήμα Π27 - Π28, για να εξυπηρετούνται οι σκοποί του άρθρου 1 παρ. 2 του ν. 2971/2001.

Δεν υπάρχουν κτίσματα εντός ζώνης αιγιαλού και παραλίας.

Η απόφαση αυτή, μαζί με την έκθεση της Επιτροπής και το τοπογραφικό διάγραμμα, να δημοσιευθούν στην Εφημερίδα της Κυβερνήσεως.

Κέρκυρα, 10 Ιουλίου 2008

Ο Γενικός Γραμματέας Περιφέρειας
ΣΩΤΗΡΙΟΣ Θ. ΒΟΣΔΟΥ

ΕΚΘΕΣΗ
Επιτροπής καθορισμού των ορίων αιγιαλού
και παραλίας του άρθρου 3 του ν. 2971/2001
Για τον καθορισμό των ορίων αιγιαλού και παραλίας
στη θέση «Καστρί Μαραντοχωρίου» Δημοτικού
Διαμερίσματος Μαραντοχωρίου Δήμου Απολλωνίων
Ν. Λευκάδας

Ενδιαφερόμενος: Γεώργιος Γαβρίλης

Στην Λευκάδα σήμερα την 20.9.2007 οι υπογεγραμμένοι:

1. Κωνσταντίνος Βουκελάτος, Προϊστάμενος Κτηματικής Υπηρεσίας Λευκάδας, ως πρόεδρος

2. Μαρία Κοντοδήμα, Αγρ. Τοπογράφος Μηχανικός Κτηματικής Υπηρεσίας Λευκάδας, ως μέλος

3. Ιωάννης Παξινός, Λιμενάρχης Λευκάδας, ως μέλος

4. Κωνσταντίνος Τσώλης, Προϊστάμενος Διεύθυνσης Πολεοδομίας Λευκάδας, ως μέλος

5. Αλέκος Γιαννακόπουλος, Αναπληρωτής Διευθυντής Χωροταξίας και Περιβάλλοντος Περιφέρειας Ιονίων Νησιών

6. Διονυσία Σούνδια, υπάλληλος Κτηματικής Υπηρεσίας Λευκάδας, ως γραμματέας που αποτελούμε την επιτροπή καθορισμού των ορίων αιγιαλού και παραλίας δυνάμει του άρθρου 3 του ν. 2971/2001, που συγκροτήθηκε με την υπ' αριθμ. 2451/18.10.2006 απόφαση του Γενικού Γραμματέα Περιφέρειας Ιονίων Νήσων και συγκλήθηκε με το υπ' αριθμ. 1027/13.9.2007 έγγραφο της Κτηματικής Υπηρεσίας Λευκάδας, μεταβήκαμε επί τόπου στην προαναφερόμενη περιοχή στις 20.9.2007 και αφού λάβαμε υπ' όψη:

1. Την από 9.7.2007 αίτηση του Γεωργίου Γαβρίλη με την οποία ζητά τον καθορισμό αιγιαλού και παραλίας στην περιοχή «Καστρί Μαραντοχωρίου» Δ. Δ. Μαραντοχωρίου Δήμου Απολλωνίων Ν. Λευκάδας

2. Το από τον Ιούλιο 2007 τοπογραφικό διάγραμμα σε κλίμακα 1:500 του Πολιτικού Μηχανικού Ιωάννη Βούλγαρη για τον καθορισμό των ορίων αιγιαλού - παραλίας, που ελέγχθηκε για την ακρίβεια της αποτύπωσης στις 1.8.2007 από τη Μαρία Κοντοδήμα, Αγρονόμο Τοπογράφο Μηχανικό Κτηματικής Υπηρεσίας Λευκάδας και θεωρήθηκε στις 1.8.2007 από τη Μαρία Κοντοδήμα, Αγρονόμο Τοπογράφο Μηχανικό Κτηματικής Υπηρεσίας Λευκάδας, όπως το άρθρο 4 του ν. 2971/2001 ορίζει.

3. Τις λοιπές διατάξεις του ν. 2971/2001 περί αιγιαλού και παραλίας και ειδικότερα τα άρθρα 5 και 9.

4. Τα στοιχεία καθορισμού αιγιαλού και παραλίας που προβλέπονται από το άρθρο 9 του ν. 2971/2001 και ειδικότερα:

α) Τη γεωμορφολογία του εδάφους για την οποία αναλυτικά αναφέρεται ότι:

α1. Η μορφολογία της ακτής συνίσταται από βραχώδη πρανή με μέτριες κλίσεις και ύψη στέψης της τάξης των 1 με 2 μέτρων, εκτός από κάποια σημεία που φτάνουν τα 8 μέτρα.

α2. Της ακτής συνέχονται εκτάσεις ημιορεινές με έδαφος βραχώδες - ημιβραχώδες.

α3. Το φυσικό όριο βλάστησης συνίσταται από θαμνώδη φυσική βλάστηση (σχίνα) ενδιάμεσα των οποίων υπάρχουν κάποιες αγριλιές.

β) Το γεγονός ότι στην περιοχή δεν εντοπίστηκαν παράκτιοι φυσικοί πόροι.

γ) Το γεγονός ότι οι συνήθεις επικρατούντες άνεμοι στην ανωτέρω περιοχή είναι μέτριας έντασης Νότιοι.

δ) Τη μορφολογία του πυθμένα, ο οποίος συνίσταται από βραχώδη - ημιβραχώδη σύσταση και μέτρια βάθη κοντά στην ακτή με μέτριες κλίσεις. Η θραύση των κυμάτων και η εκτόνωση της ενέργειας γίνεται σε τέτοια απόσταση από την ακτή, ώστε η επίδραση του κύματος στην ακτή να είναι σχετικά μικρή.

ε) Τον τομέα ανάπτυξης κυματισμού σε σχέση με το μέτωπο της ακτής, ότι δηλαδή πρόκειται για ακτή με μικρό ανάπτυγμα πελάγους που δε συμβάλλει στη δημιουργία μεγάλης έντασης κυματικού πεδίου.

στ) Την μη ύπαρξη τεχνικών έργων στην περιοχή.

ζ) Την μη ύπαρξη εγκεκριμένων χωροταξικών κατευθύνσεων και χρήσεων γης που επηρεάζουν την παράκτια ζώνη.

η) Την μη ύπαρξη καταγεγραμμένων δημοσίων κτημάτων κάθε κατηγορίας που βρίσκονται σε άμεση γειτνίαση με την παράκτια ζώνη με την επιφύλαξη παντός δικαιώματος του Ελληνικού Δημοσίου που θα προκύψει στο μέλλον.

θ) Την μη ύπαρξη κτηματολογίου.

ι) Το γεγονός ότι η θαλάσσια περιοχή βρίσκεται εντός δικτύου Natura (Εσωτερικό Αρχιπέλαγος Ιονίου με κωδικό GR2220003), αποφασίζουμε:

Καθορίζουμε επί του ως άνω τοπογραφικού διαγράμματος:

1. Την οριογραμμή του αιγιαλού με κόκκινη συνεχή πολυγωνική γραμμή.

2. Την οριογραμμή παραλίας με κίτρινη συνεχή πολυγωνική γραμμή.

3. Δεν υφίσταται οριογραμμή παλαιού αιγιαλού

4. Η οριογραμμή παραλίας απέχει σταθερά από την οριογραμμή αιγιαλού απόσταση 10 μ, με μόνη εξαίρεση το τμήμα Π27 - Π28, αναλυτικότερα:

Οι παρακάτω κορυφές εξαρτώνται απ' ευθείας από το κρατικό τριγωνομετρικό δίκτυο με συντεταγμένες του ΕΓΣΑ 87.

1. Ως οριογραμμή αιγιαλού ορίζεται η πολυγωνική των κορυφών Α28, Α29, Α30,... έως Α38 με τις συντεταγμένες που αναγράφονται στον πίνακα που ακολουθεί. Η κορυφή Α28 συνδέεται με την κορυφή Α27 της ήδη καθορισμένης οριογραμμής αιγιαλού (υπ' αριθμ. 1051479/4700/Β0010/30.10.2003 απόφαση Υφυπουργού Οικονομίας και Οικονομικών, Φ.Ε.Κ. 1289/τ.Δ΄/2.12.2003). Η κορυφή Α38 ταυτίζεται ως προς τη θέση με την κορυφή 1 της ήδη καθορισμένης οριογραμμής αιγιαλού (υπ' αριθμ. 1051920/3262/Β/0010/7.5.1998 απόφαση Υπουργού Οικονομικών, Φ.Ε.Κ. 344/τ.Δ΄/22.5.1998).

Οι κορυφές των δυο εκατέρωθεν καθορισμών στα σημεία σύνδεσης τοποθετήθηκαν επί του διαγράμματος χρησιμοποιώντας κοινά σημεία, έτσι ώστε να ταυτίζεται η θέση τους με αυτή των ήδη δημοσιευμένων καθορισμών όχι όμως και οι αριθμητικές τιμές των συντεταγμένων τους, λόγω σφάλματος στην εξάρτηση από το κρατικό τριγωνομετρικό δίκτυο.

ΠΙΝΑΚΑΣ ΣΥΝΤΕΤΑΓΜΕΝΩΝ ΚΟΡΥΦΩΝ ΑΙΓΙΑΛΟΥ

ΚΟΡΥΦΗ	Χ	Υ
Α27	205443.54	4277539.13
Α28	205467.27	4277553.65
Α29	205517.75	4277569.99
Α30	205531.43	4277580.55
Α31	205572.77	4277645.00
Α32	205577.13	4277666.55
Α33	205591.15	4277677.97
Α34	205617.06	4277669.23
Α35	205655.38	4277691.97
Α36	205684.18	4277698.94
Α37	205723.88	4277684.39
Α38	205731.30	4277675.58

2. Ως οριογραμμή παραλίας ορίζεται η πολυγωνική των κορυφών Π28, Π29, Π30,... έως Π38 με τις συντεταγμένες που αναγράφονται στον πίνακα που ακολουθεί.

Η κορυφή Π28 συνδέεται με την κορυφή Π27 της ήδη καθορισμένης οριογραμμής παραλίας (υπ' αριθμ. 1051479/4700/Β0010/30.10.2003 απόφαση Υφυπουργού Οικονομίας και Οικονομικών, Φ.Ε.Κ. 1289/τ.Δ΄/2.12.2003). Οι κορυφές των δυο εκατέρωθεν καθορισμών στα σημεία σύνδεσης τοποθετήθηκαν επί του διαγράμματος χρησιμοποιώντας κοινά σημεία, έτσι ώστε να ταυτίζεται η θέση τους με αυτή των ήδη δημοσιευμένων καθορισμών όχι όμως και οι αριθμητικές τιμές των συντεταγμένων τους, λόγω σφάλματος στην εξάρτηση από το κρατικό τριγωνομετρικό δίκτυο.

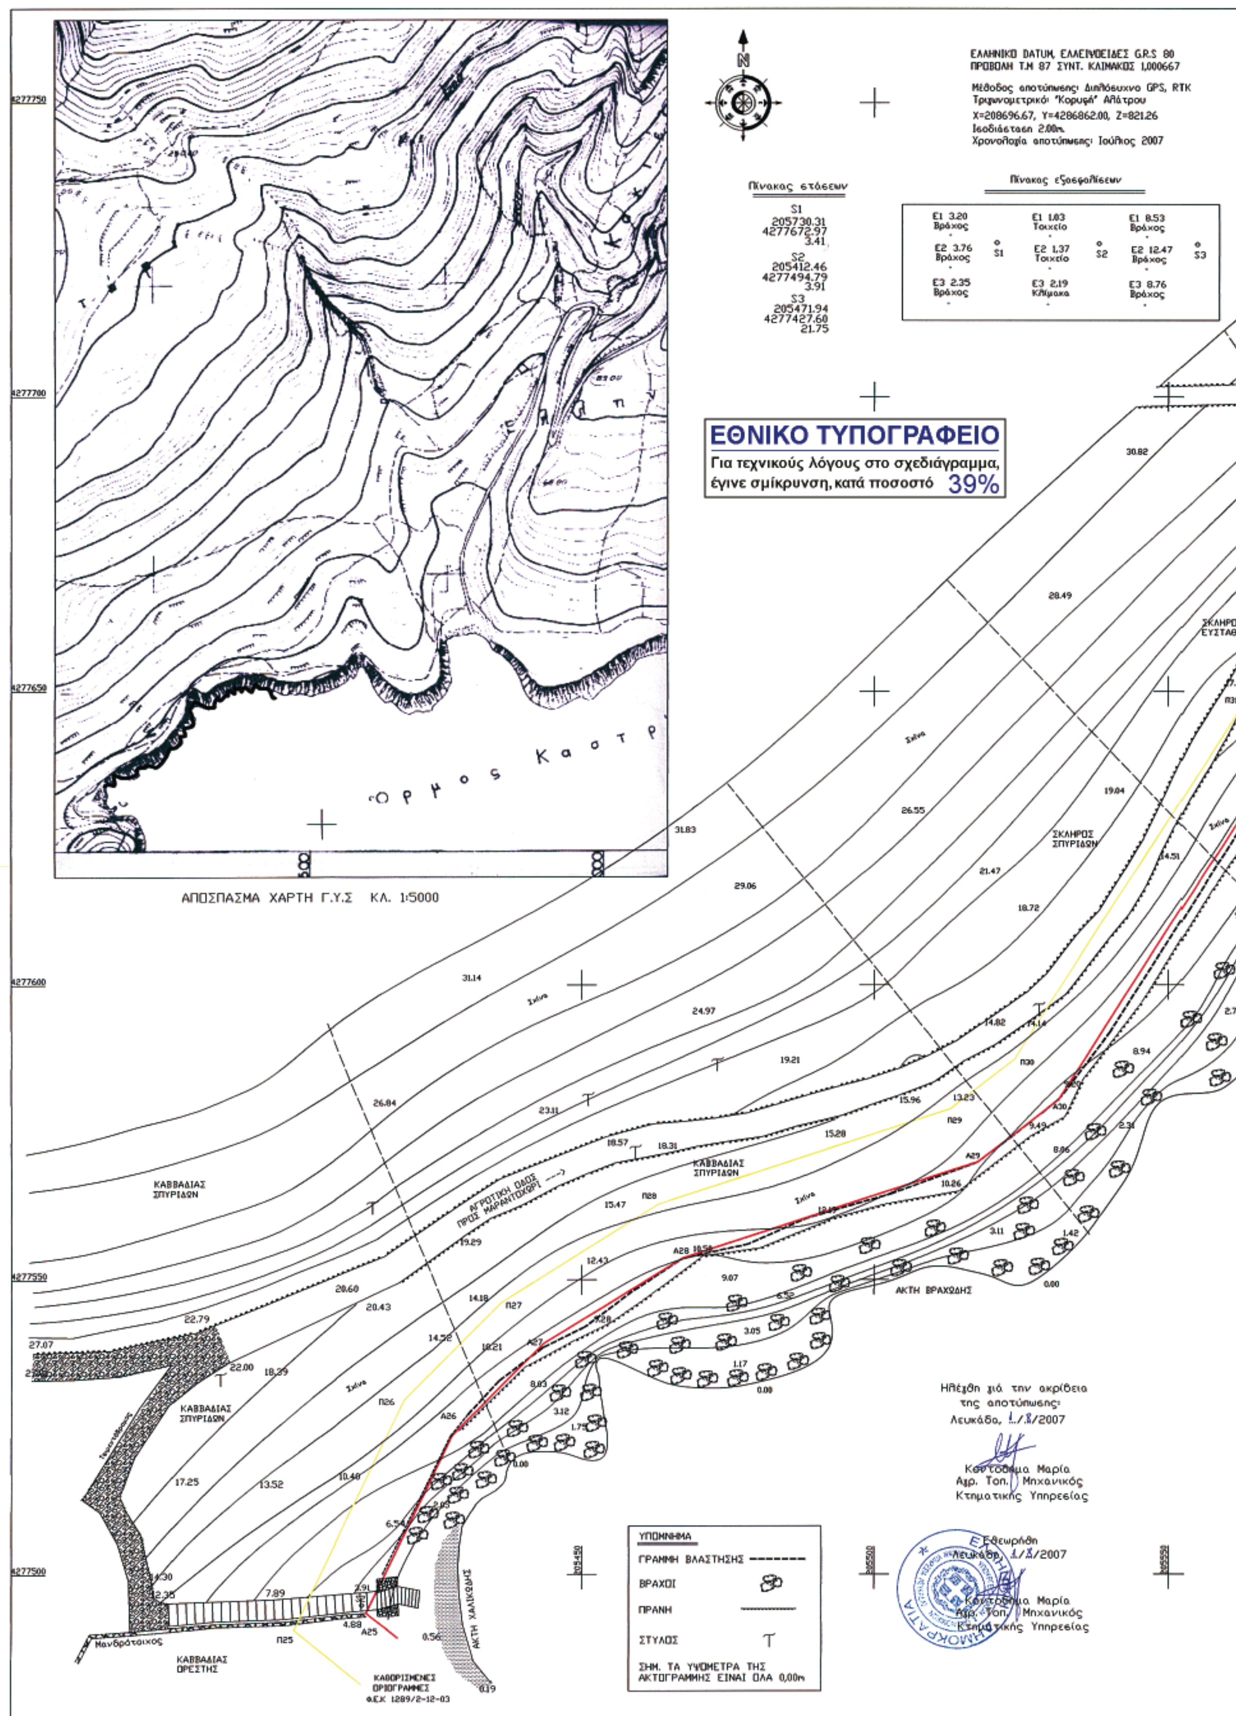
ΠΙΝΑΚΑΣ ΣΥΝΤΕΤΑΓΜΕΝΩΝ ΚΟΡΥΦΩΝ ΠΑΡΑΛΙΑΣ

ΚΟΡΥΦΗ	Χ	Υ
Π27	205436.49	4277546.22
Π28	205463.06	4277562.80
Π29	205513.02	4277578.97
Π30	205523.95	4277587.40
Π31	205563.34	4277648.82
Π32	205568.04	4277672.05
Π33	205589.11	4277689.21
Π34	205615.90	4277680.18
Π35	205651.57	4277701.34
Π36	205684.78	4277709.38
Π37	205729.82	4277692.86
Π38	205734.44	4277687.37

3. Καταργείται το τμήμα Π38 - 1΄ της καθορισμένης οριογραμμής παραλίας (υπ' αριθμ. 1051920/3262/Β/0010/7.5.1998 απόφαση Υπουργού Οικονομικών, Φ.Ε.Κ. 344/τ.Δ΄/22.5.1998), ώστε το πλάτος της ζώνης παραλίας να είναι 10 μέτρα.

Λευκάδα, 20 Σεπτεμβρίου 2007

Η Επιτροπή
ΚΩΝ/ΝΟΣ ΒΟΥΚΕΛΑΤΟΣ
ΜΑΡΙΑ ΚΟΝΤΟΔΗΜΑ
ΙΩΑΝΝΗΣ ΠΑΞΙΝΟΣ
ΚΩΝ/ΝΟΣ ΤΣΩΛΗΣ
ΑΛΕΚΟΣ ΓΙΑΝΝΑΚΟΠΟΥΛΟΣ


ΕΛΛΗΝΙΚΟ DATUM, ΕΛΛΕΙΨΟΕΙΔΕΣ G.R.S 80
ΠΡΟΒΟΛΗ Τ.Μ 87 ΣΥΝΤ. ΚΛΙΜΑΚΟΣ 1,000667
Μέθοδος αποτύπωσης: Διπλόσυχνο GPS, RTK
Τριγωνομετρικό: "Κορυφή" Αλάτρου
X=208696.67, Y=4286862.00, Z=821.26
Ισοδιάσταση 2.00m.
Χρονολογία αποτύπωσης: Ιούλιος 2007
Πίνακας στάσεων
S1 205730.31 4277672.97 3.41
S2 205412.46 4277494.79 3.91
S3 205471.94 4277427.60 21.75
Πίνακας εξασφαλίσεων
E1 3.20 Βράχος
E2 3.76 Βράχος
E3 2.35 Βράχος
S1
E1 1.03 Τοιχείο
E2 1.37 Τοιχείο
E3 2.19 Κλίμακα
S2
E1 8.53 Βράχος
E2 12.47 Βράχος
E3 8.76 Βράχος
S3
ΕΘΝΙΚΟ ΤΥΠΟΓΡΑΦΕΙΟ
Για τεχνικούς λόγους στο σχεδιάγραμμα, έγινε σμίκρυνση, κατά ποσοστό 39%
Όρμος Καστρ
ΑΠΟΣΠΑΣΜΑ ΧΑΡΤΗ Γ.Υ.Σ ΚΛ. 1:5000
ΣΚΛΗΡΟΣ ΕΥΣΤΑΘΙΟΣ
ΣΚΛΗΡΟΣ ΣΠΥΡΙΔΩΝ
ΚΑΒΒΑΔΙΑΣ ΣΠΥΡΙΔΩΝ
ΑΓΡΟΤΙΚΗ ΟΔΟΣ ΠΡΟΣ ΜΑΡΑΝΤΟΧΩΡΙ
ΑΚΤΗ ΒΡΑΧΩΔΗΣ
ΑΚΤΗ ΧΑΛΙΚΩΔΗΣ
Μανδρότοιχος
ΚΑΒΒΑΔΙΑΣ ΟΡΕΣΤΗΣ
ΚΑΘΟΡΙΣΜΕΝΕΣ ΟΡΙΟΓΡΑΜΜΕΣ Φ.ΕΚ 1289/Δ-12-03
Ηλέγχθη γιά την ακρίβεια της αποτύπωσης:
Λευκάδα, …/…/2007
Κοντοδήμα Μαρία
Αγρ. Τοπ. Μηχανικός
Κτηματικής Υπηρεσίας
Εθεωρήθη
Λευκάδα, …/…/2007
Κοντοδήμα Μαρία
Αγρ. Τοπ. Μηχανικός
Κτηματικής Υπηρεσίας
ΥΠΟΜΝΗΜΑ
ΓΡΑΜΜΗ ΒΛΑΣΤΗΣΗΣ
ΒΡΑΧΟΙ
ΠΡΑΝΗ
ΣΤΥΛΟΣ
ΣΗΜ. ΤΑ ΥΨΟΜΕΤΡΑ ΤΗΣ ΑΚΤΟΓΡΑΜΜΗΣ ΕΙΝΑΙ ΟΛΑ 0,00m
4277750
4277700
4277650
4277600
4277550
4277500

ΓΑΒΡΙΛΗΣ ΓΕΩΡΓΙΟΣ

ΦΑΤΟΥΡΟΣ ΣΠΥΡΙΔΩΝ

ΑΚΤΗ ΒΡΑΧΩΔΗΣ

ΚΑΘΟΡΙΣΜΕΝΕΣ ΟΡΙΟΓΡΑΜΜΕΣ Φ.Ε.Κ 344/22-5-98

ΑΓΡΟΤΙΚΗ ΟΔΟΣ ΠΡΟΣ ΜΑΡΑΝΤΟΧΩΡΙ

ΚΟΡΥΦΕΣ ΟΡΙΟΓΡΑΜΜΗΣ ΑΙΓΙΑΛΟΥ		
ΣΗΜΕΙΟ	X	Y
A27	205443.54	4277539.13
A28	205467.27	4277553.65
A29	205517.75	4277569.99
A30	205531.43	4277580.55
A31	205572.77	4277645.00
A32	205577.13	4277666.55
A33	205591.15	4277677.97
A34	205617.06	4277669.23
A35	205655.38	4277691.97
A36	205684.18	4277698.94
A37	205723.88	4277684.39
A38	205731.30	4277675.58

ΚΟΡΥΦΕΣ ΟΡΙΟΓΡΑΜΜΗΣ ΠΑΡΑΛΙΑΣ		
ΣΗΜΕΙΟ	X	Y
Π27	205436.49	4277546.22
Π28	205463.06	4277562.80
Π29	205513.02	4277578.97
Π30	205523.95	4277587.40
Π31	205563.34	4277648.82
Π32	205568.04	4277672.05
Π33	205589.11	4277689.21
Π34	205615.90	4277680.18
Π35	205651.57	4277701.34
Π36	205684.78	4277709.38
Π37	205729.82	4277692.86
Π38	205734.44	4277687.37



Υπόμνημα Επιτροπής:

Το παρόν τοπογραφικό διάγραμμα συνοδεύει την από 20/9/2007 έκθεση της Επιτροπής Καθορισμού των ορίων Αιγιαλού και Παραλίας.

Οι κορυφές των οριογραμμών έχουν εξαρτηθεί από το Κρατικό Τριγωνομετρικό Δίκτυο (Ε.Γ.Σ.Α 87)

Οριογραμμή αιγιαλού κόκκινη συνεχής Α28 έως Α38
Η κορυφή Α27 είχε καθορισθεί με το ΦΕΚ 1289/2-12-03
Η κορυφή Α38 ταυτίζεται ως πρός την θέση με την κορυφή 1 του ήδη καθορισμένου αιγιαλού (Φ.Ε.Κ 344/22-5-98)

Οριογραμμή παραλίας κίτρινη συνεχής Π28 έως Π38
Η κορυφή Π27 είχε καθορισθεί με το ΦΕΚ 1289/2-12-03
Καταργείται το τμήμα 1'-Π38 της παραλίας που είχε καθορισθεί με το ΦΕΚ 344/-22-5-98

Λευκάδα, 20/9/2007

Τα μέλη της Επιτροπής

1. Βουκελάτος Κων/νος
Προιστάμενος Κτηματικής Υπηρεσίας Λευκάδας

2. Κοντοδήμα Μαρία
Μηχανικός Κτηματικής Υπηρεσίας

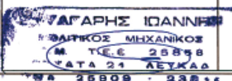
3. Ιωάννης Παξινός
Λιμενάρχης Λευκάδας

4. Τσώλης Κων/νος
Πρ/νος Δ/νσης Πολεοδομίας Λευκάδας

5. Αλέκος Γιαννακόπουλος
Αναπληρωτής Διευθυντής ΠΕ.ΧΩ./Π.Ι.Ν.

Στάλω Παπασωζομένου
Π.Ε. Μηχανικός με Α'

ΕΡΓΟ	Γεώργιος Ευσταθίου Γαβρίλης
ΘΕΜΑ	Καθορισμός οριογραμμών αιγιαλού και παραλίας
ΘΕΣΗ	Νομός Λευκάδας - Δήμος Απολλωνίων Δημ. Δ. Μαραντοχωρίου - Περιοχή Καστρί Μαραντοχωρίου
ΜΕΛΕΤΗΤΗΣ	Βούλγαρης Ιωάννης
ΘΕΜΑ ΣΧΕΔΙΟΥ	Τοπογραφικό διάγραμμα
ΑΡΙΘΜΟΣ ΣΧΕΔΙΟΥ	Τ/1
ΚΛΙΜΑΚΑ	1:500
ΗΜΕΡ/ΝΙΑ	ΙΟΥΛΙΟΣ 2007
ΣΦΡΑΓΙΔΑ	ΥΠΟΓΡΑΦΗ





ΑΠΟ ΤΟ ΕΘΝΙΚΟ ΤΥΠΟΓΡΑΦΕΙΟ
ΚΑΠΟΔΙΣΤΡΙΟΥ 34 * ΑΘΗΝΑ 104 32 * ΤΗΛ. 210 52 79 000 * FAX 210 52 21 004
ΗΛΕΚΤΡΟΝΙΚΗ ΔΙΕΥΘΥΝΣΗ: http://www.et.gr – e-mail: webmaster.et@et.gr